



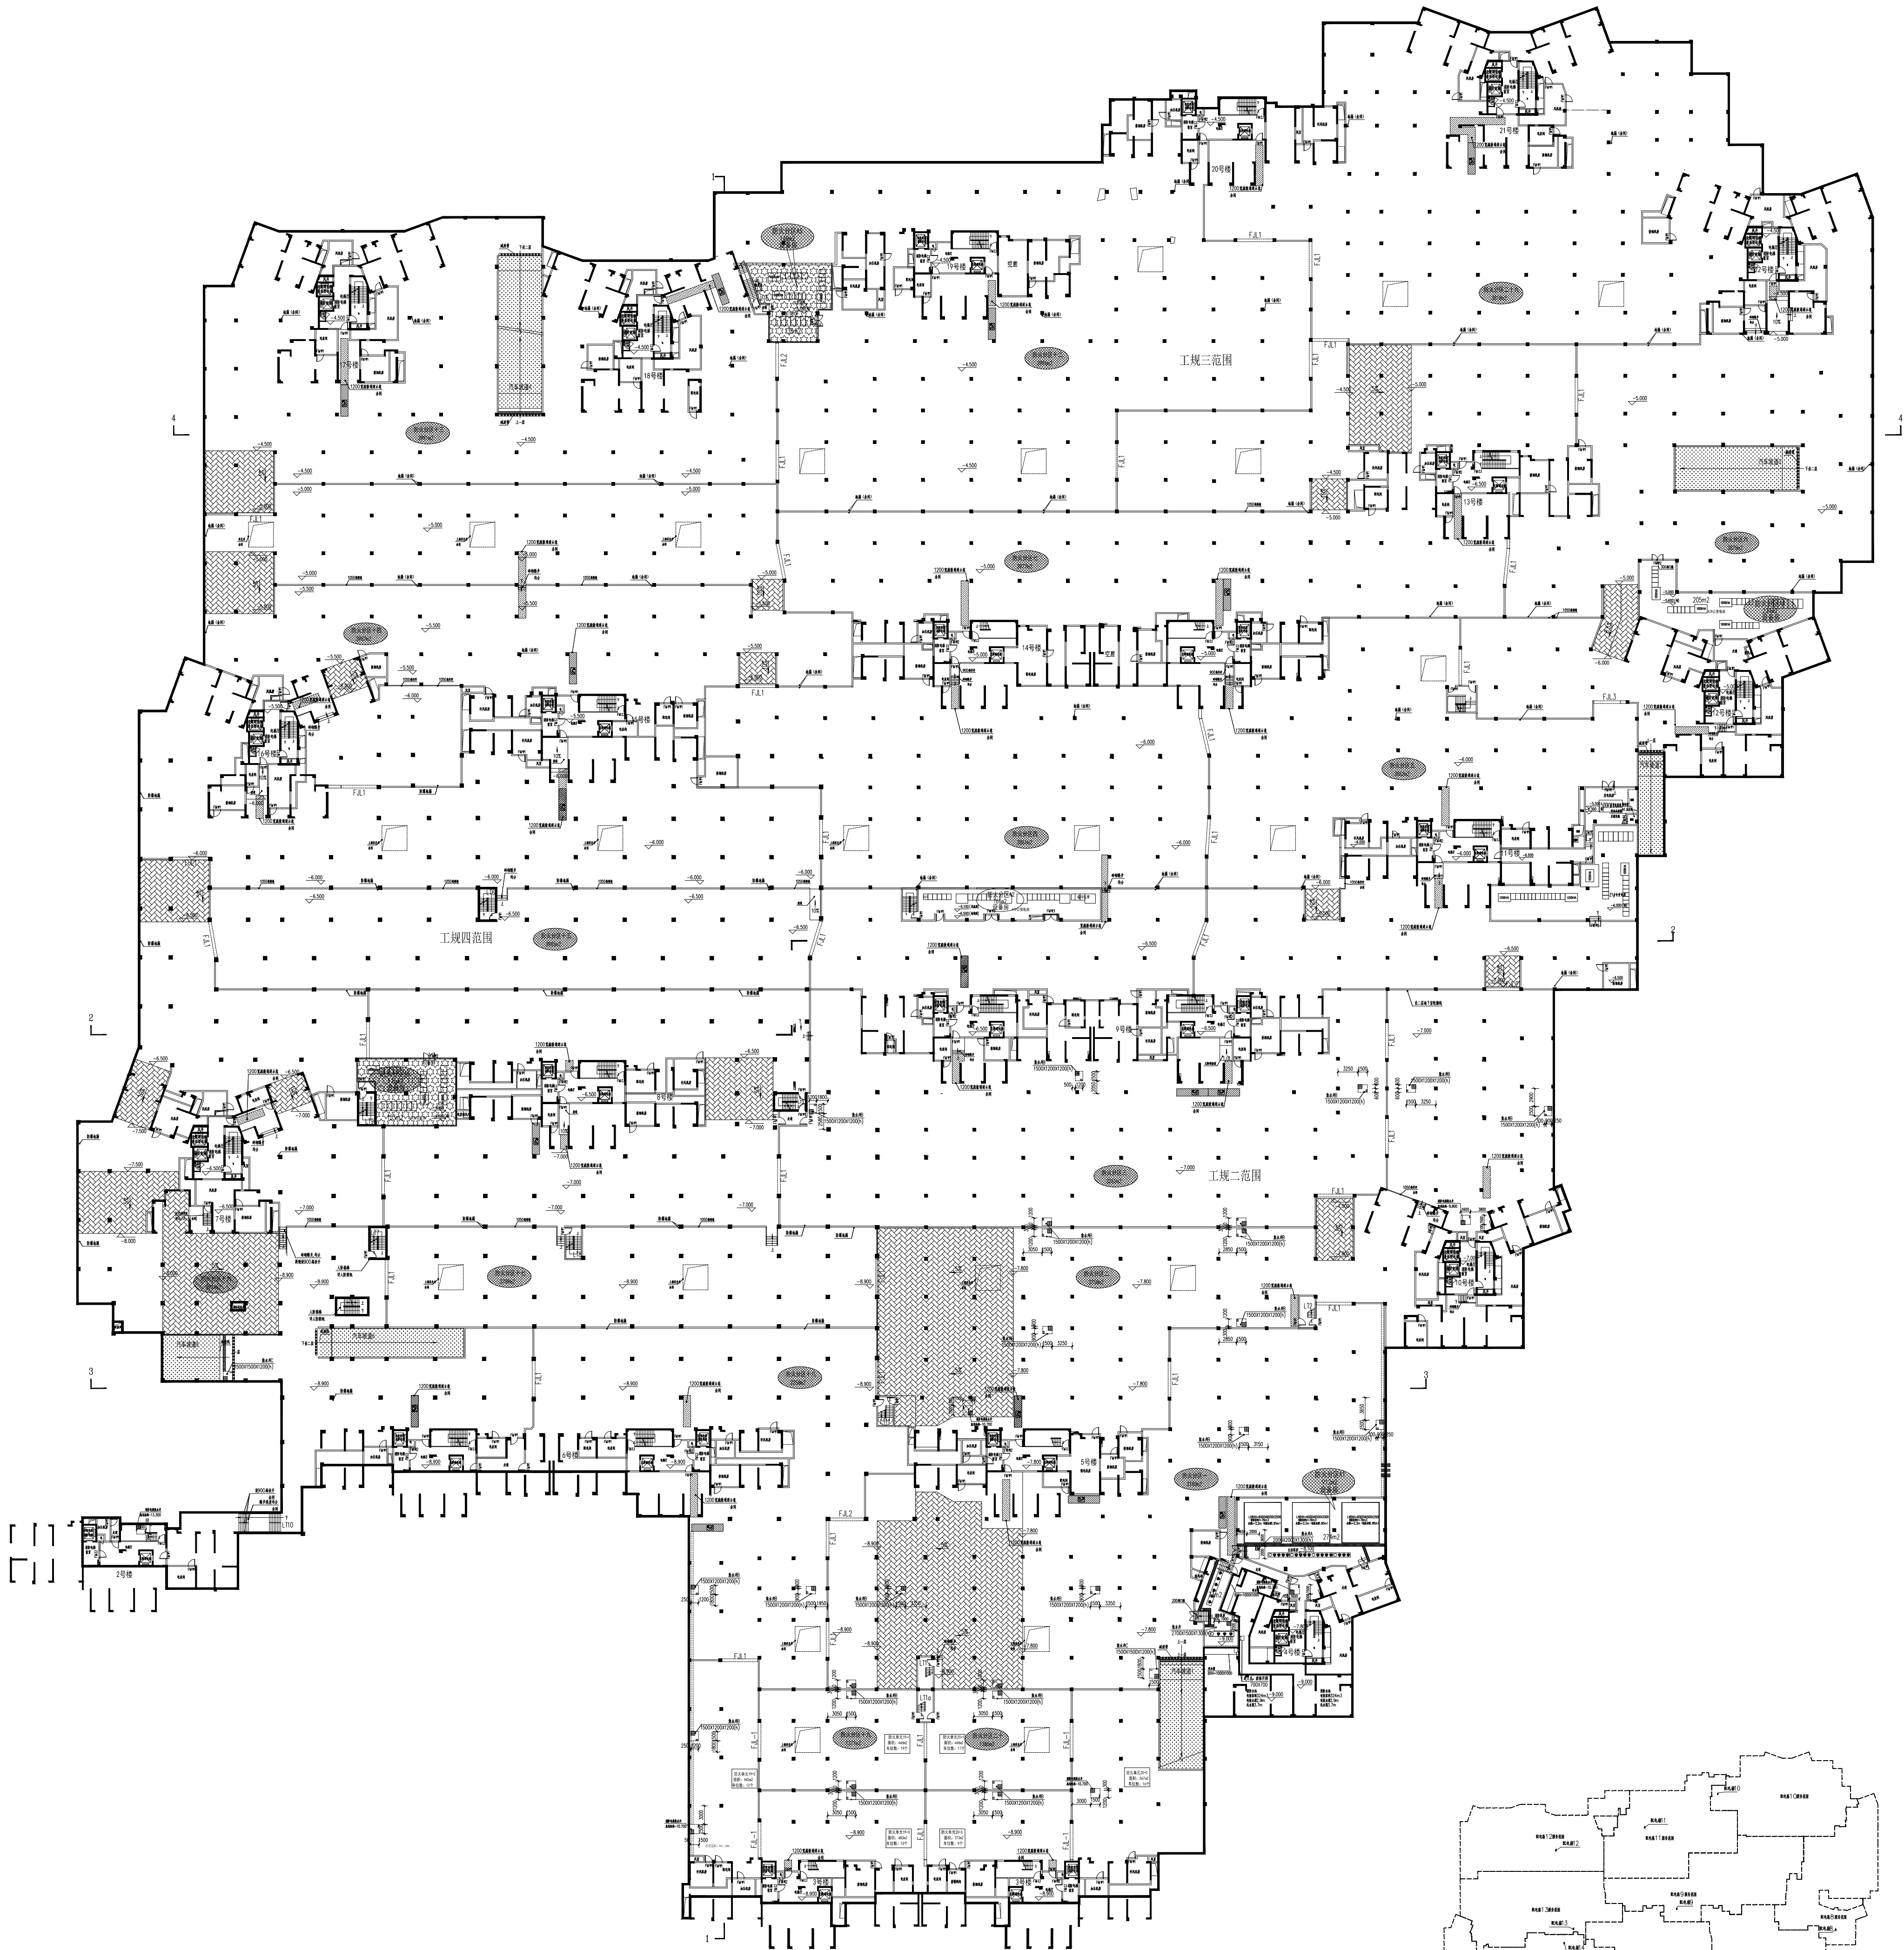

负一层平面图 1:400

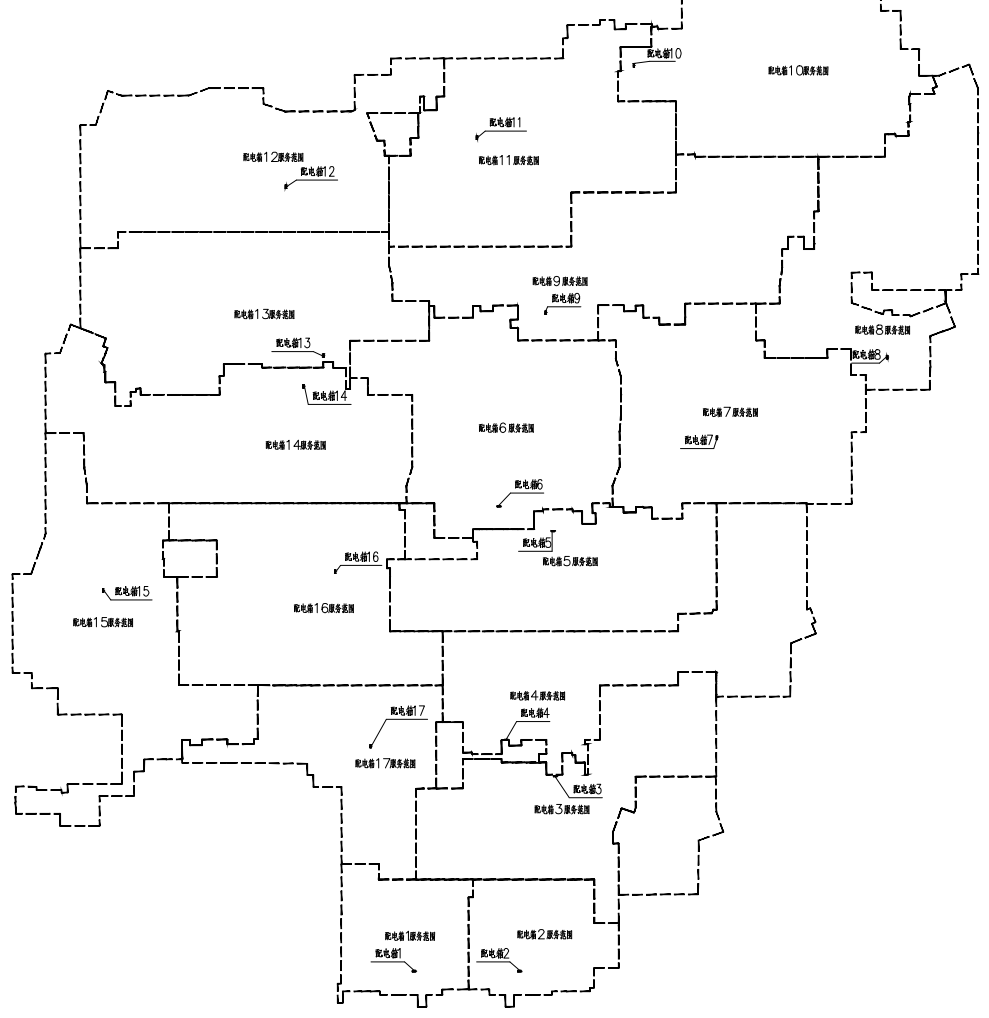

本层预留配电箱服务范围图

注：本项目车库总建筑面积104941.57平方米。
其中：车库二期建筑面积34151.37平方米。
车库三期建筑面积30751.00平方米。
车库四期建筑面积40039.20平方米。
本项目车库折合3225机动车位。
其中：二期车库折合1065机动车位，
三期车库折合908机动车位，
四期车库折合1252机动车位。
按停车位总数100%预留安装充电设施接口。
预留充电设施配电箱31个，
每个预留配电箱约服务104个机动车位。

广东省建设工程勘察设计专用章
单位名称：广东博意建筑设计院有限公司
业务范围：建筑工程(建筑工程)/甲级
资质证书编号：A144015847
有效期至：2024年09月17日

中华人民共和国一级注册建筑师
姓名：吴向英
注册号：4401584-080
有效期至：至2021年12月

广东博意建筑设计院有限公司		证书编号	A144015847	审查批准号	工程号	020206-	项目号
审定	张蔚	设计	刘永	项目名称	阶段	方案	20181619
审核	张蔚	设计	刘永	项目名称	专业	建筑	20181619
项目负责	张蔚	专业负责	刘永	项目名称	图号	J2	2021.12
		日期	2021.12	地下室负一层组合平面图		版本	V1