




潮州市自然资源局协议出让给广东腾瑞投资有限公司用地红线图

2616.9-39464.6

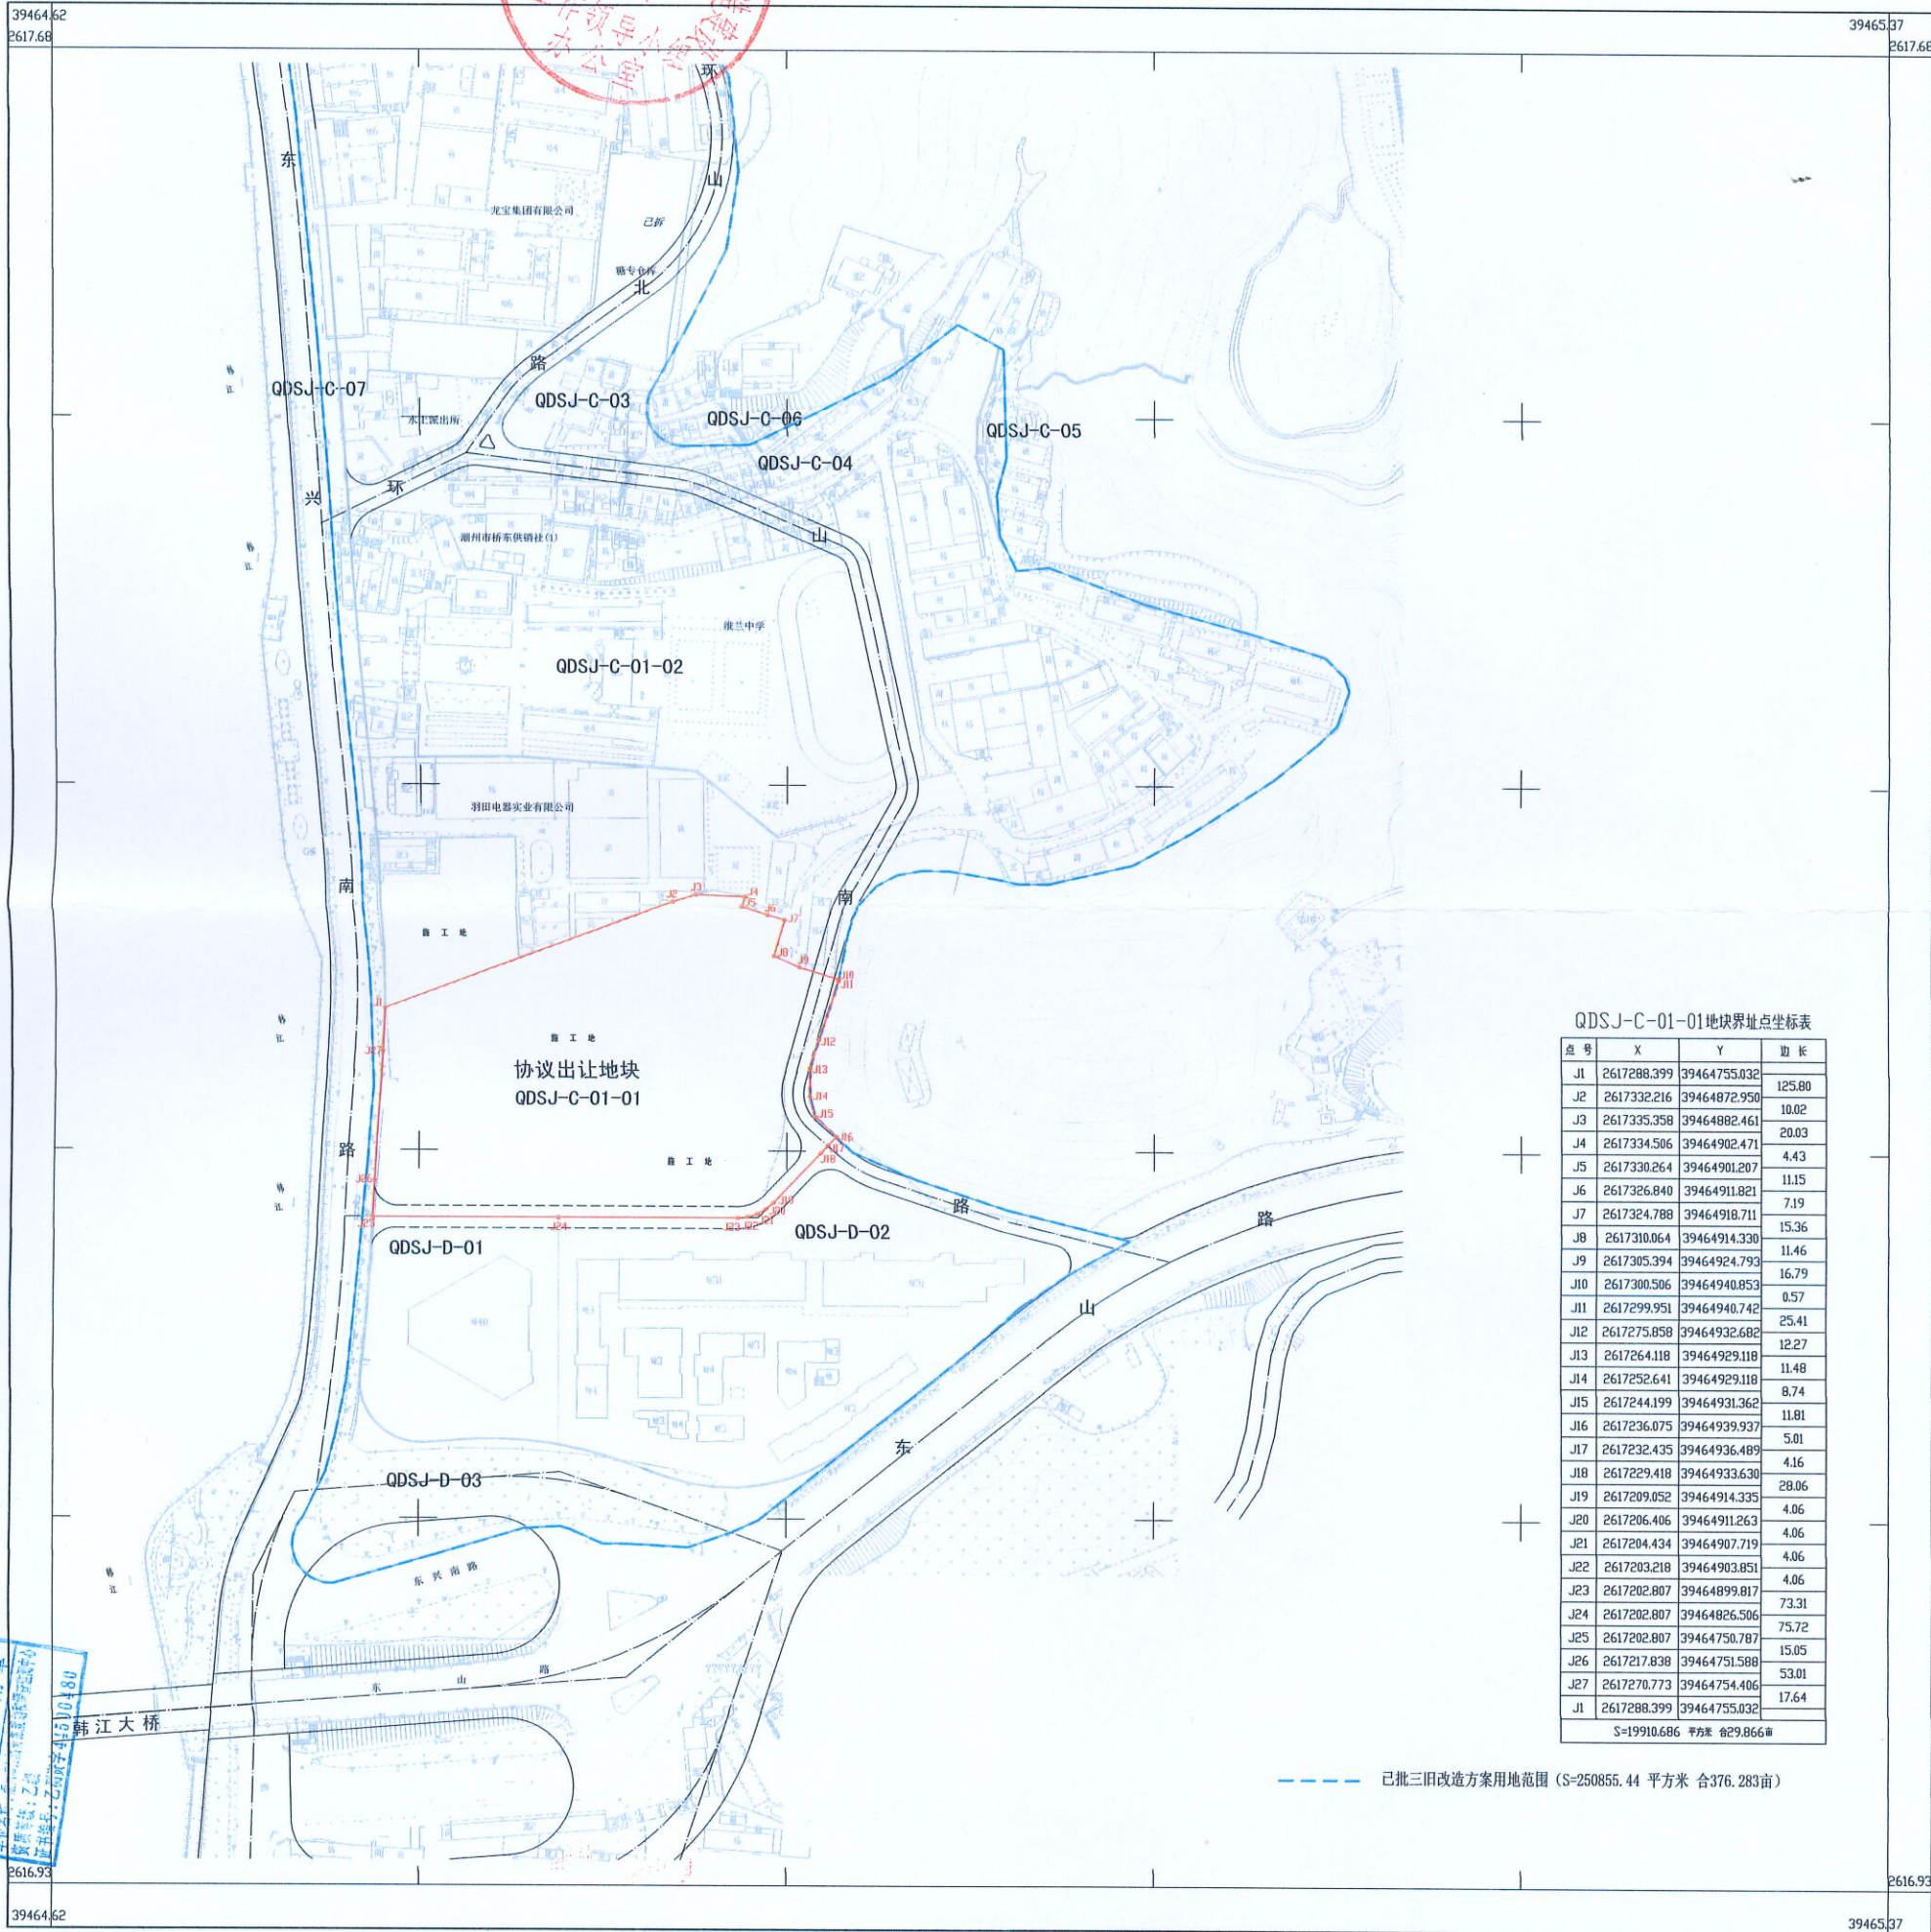

QDSJ-C-01-01地块界址点坐标表

点号	X	Y	边长
J1	2617288.399	39464755.032	125.80
J2	2617332.216	39464872.950	10.02
J3	2617335.358	39464882.461	20.03
J4	2617334.506	39464902.471	4.43
J5	2617326.840	39464901.207	11.15
J6	2617326.840	39464918.711	7.19
J7	2617324.788	39464918.711	15.36
J8	2617310.064	39464914.330	11.46
J9	2617305.394	39464924.793	16.79
J10	2617300.506	39464940.853	0.57
J11	2617299.951	39464940.742	25.41
J12	2617275.858	39464932.682	12.27
J13	2617264.118	39464929.118	11.48
J14	2617252.641	39464929.118	8.74
J15	2617244.199	39464931.362	11.81
J16	2617236.075	39464939.937	5.01
J17	2617232.435	39464936.489	4.16
J18	2617229.418	39464933.630	28.06
J19	2617209.052	39464914.335	4.06
J20	2617206.406	39464911.263	4.06
J21	2617204.434	39464907.719	4.06
J22	2617203.218	39464903.851	4.06
J23	2617202.807	39464899.817	73.31
J24	2617202.807	39464826.506	75.72
J25	2617202.807	39464750.787	15.05
J26	2617217.838	39464751.588	53.01
J27	2617270.773	39464754.406	17.64
J1	2617288.399	39464755.032	

S=19910.686 平方米 合29.866亩

--- 已批三旧改造方案用地范围 (S=250855.44 平方米 合376.283亩)

潮州市自然资源局规划和调查监测中心

2022年10月31日数字化制图。
2000国家大地坐标系, 1985国家高程基准。
1996年版图式。

1:1500

测量员: 何淡辉 陈 佳
绘图员: 何淡辉
检查员: 张学强 蔡杨宇