






粤东城际铁路潮州东至汕头段项目土地利用总体规划修改局部图（占用）（调整前）（二）

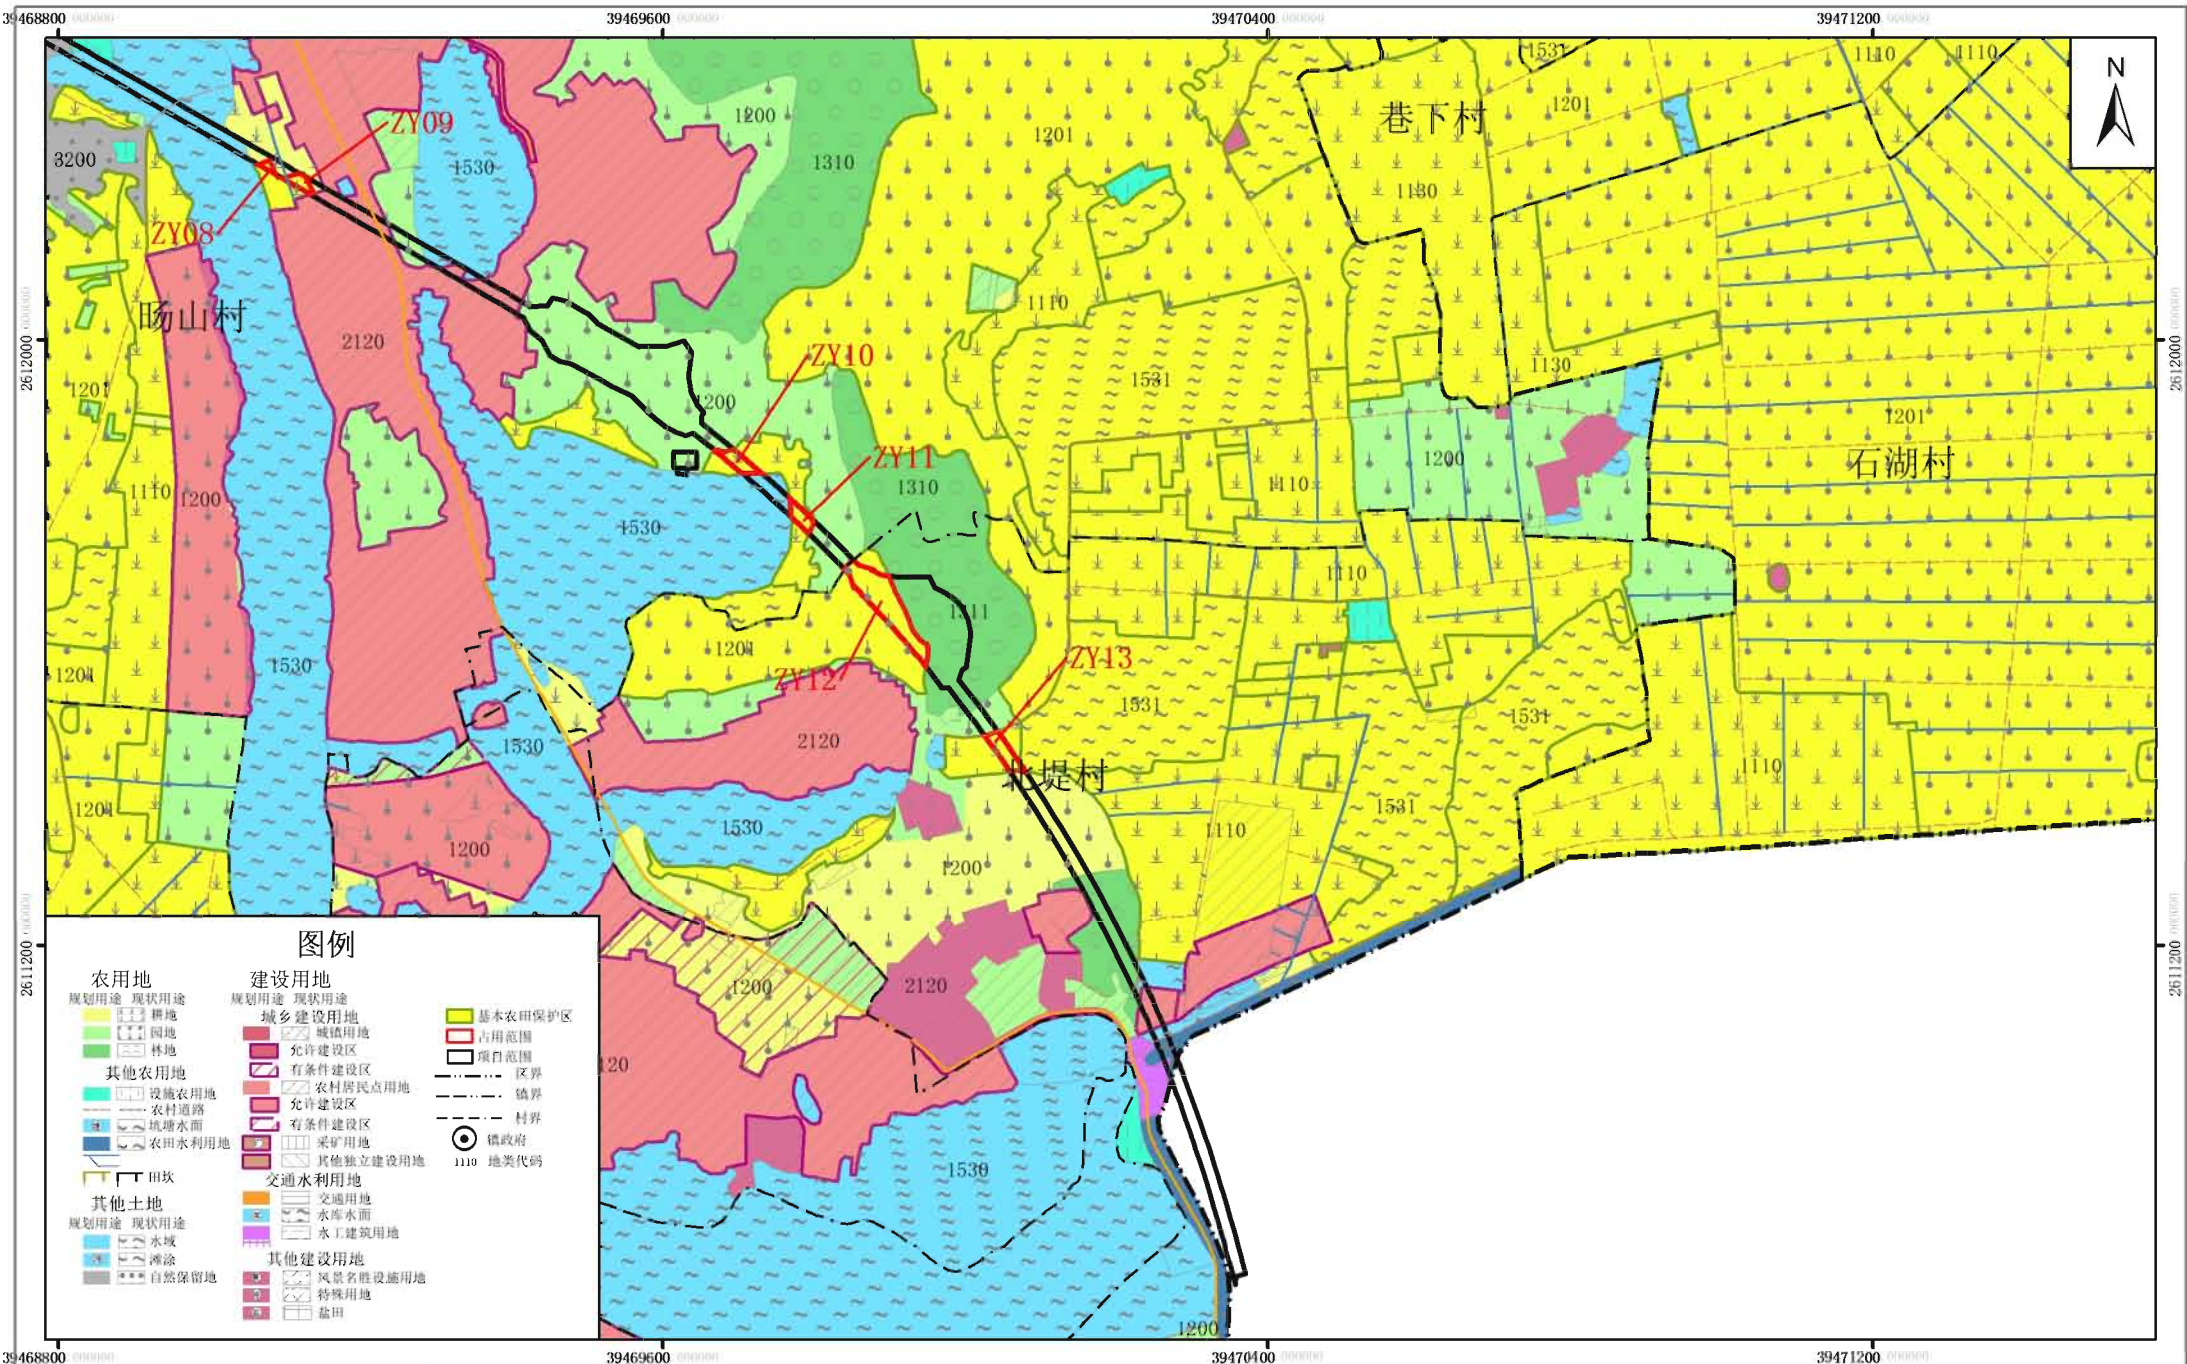


粤东城际铁路潮州东至汕头段项目土地利用总体规划修改局部图（占用）（调整后）（一）

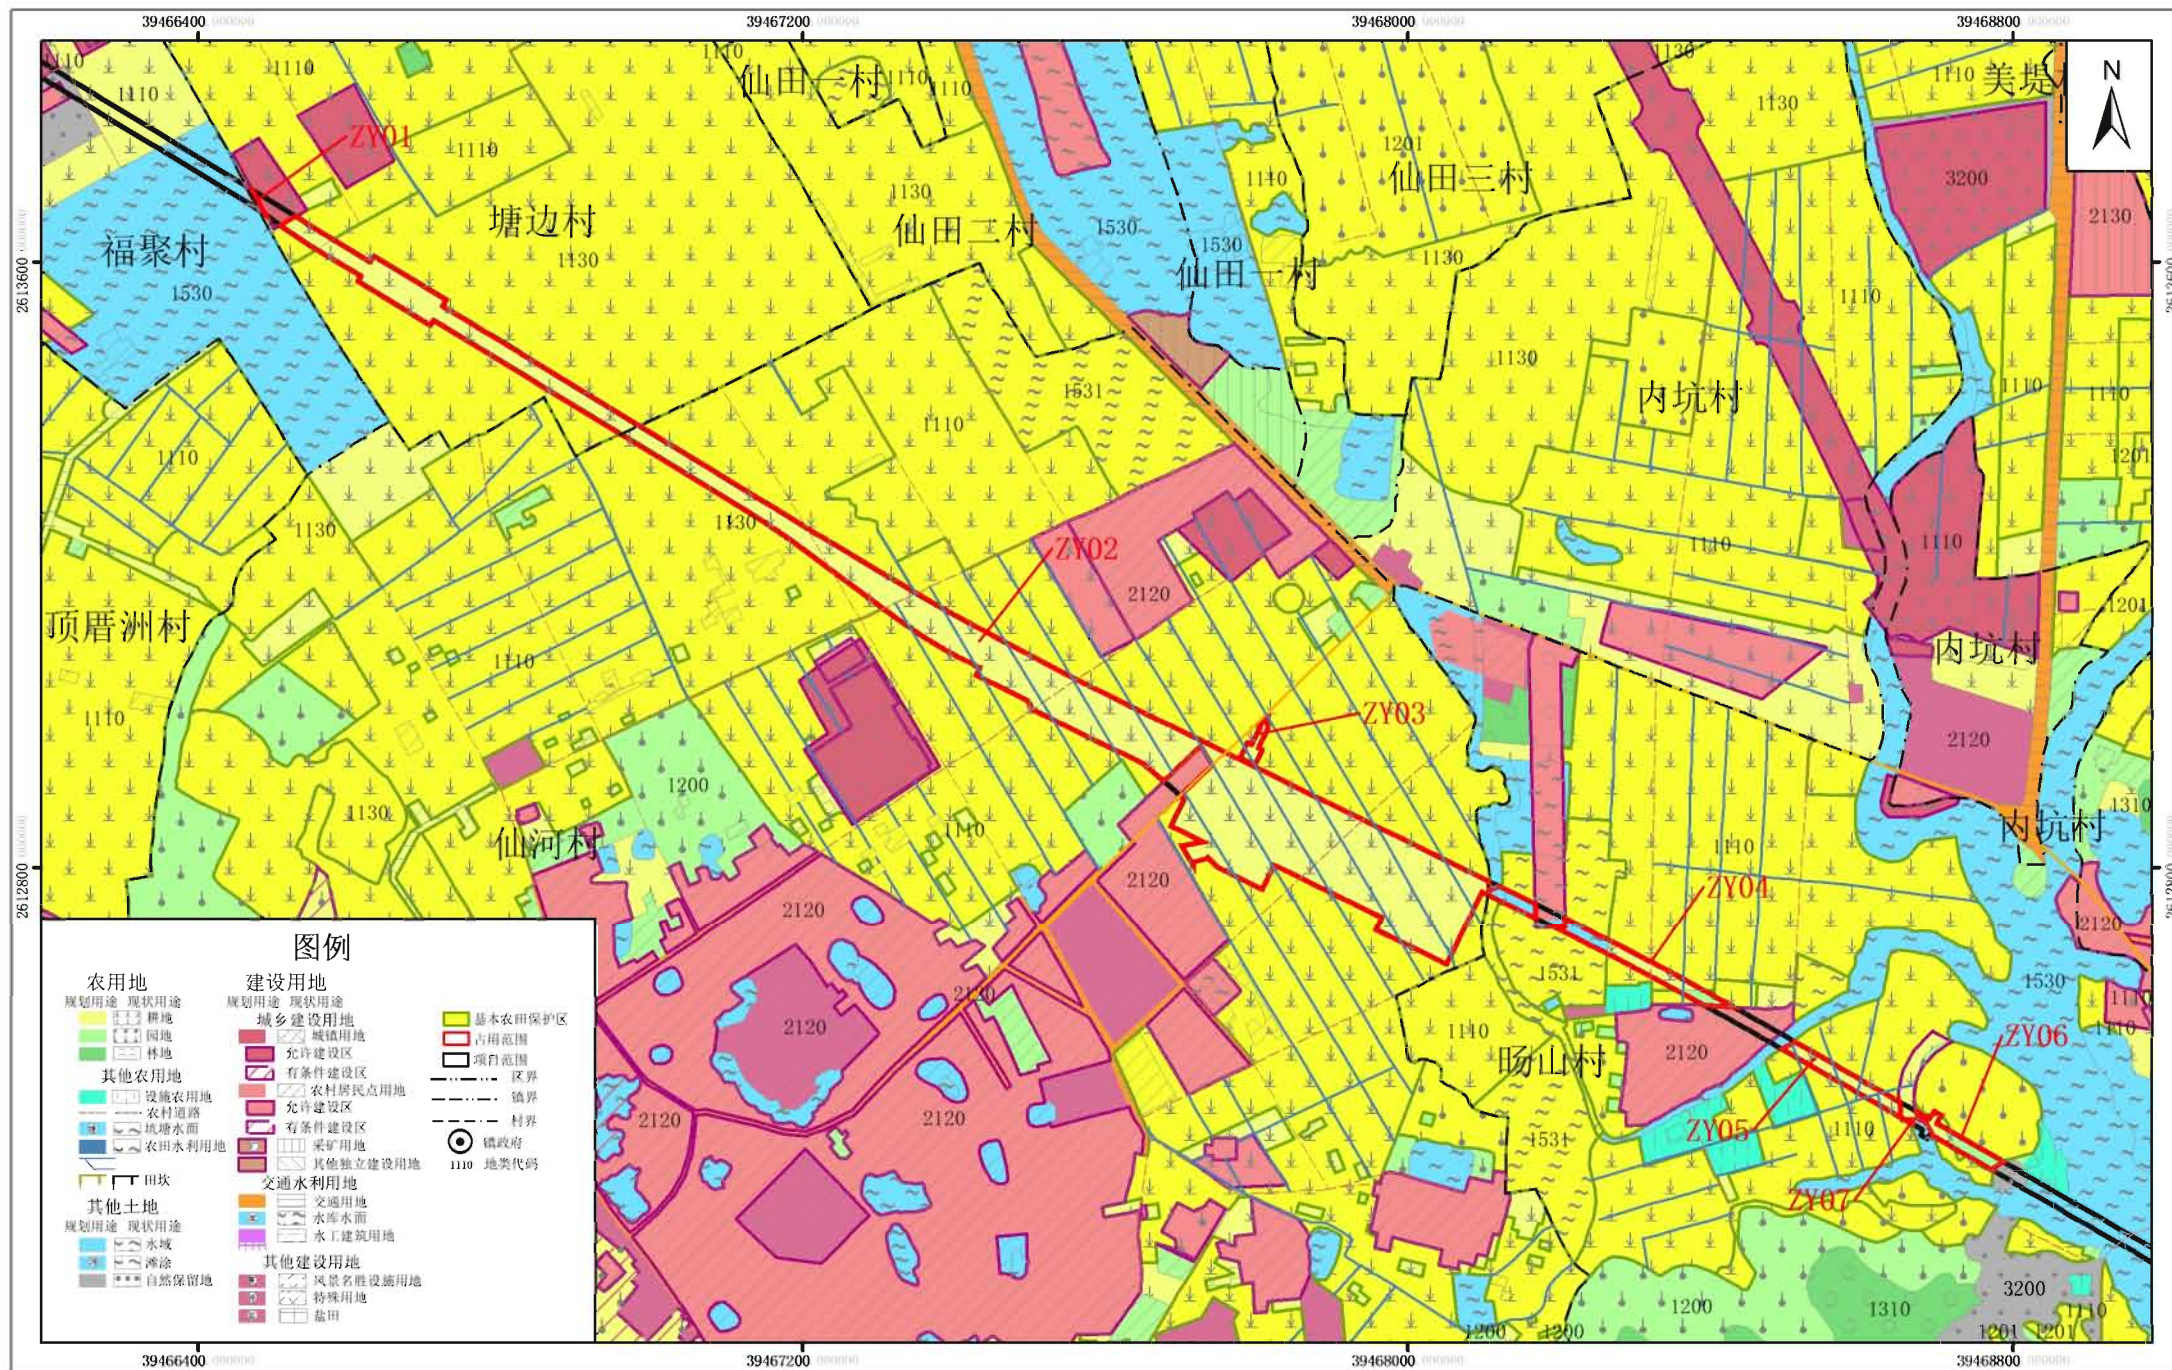


粤东城际铁路潮州东至汕头段项目土地利用总体规划修改局部图（占用）（调整后）（二）

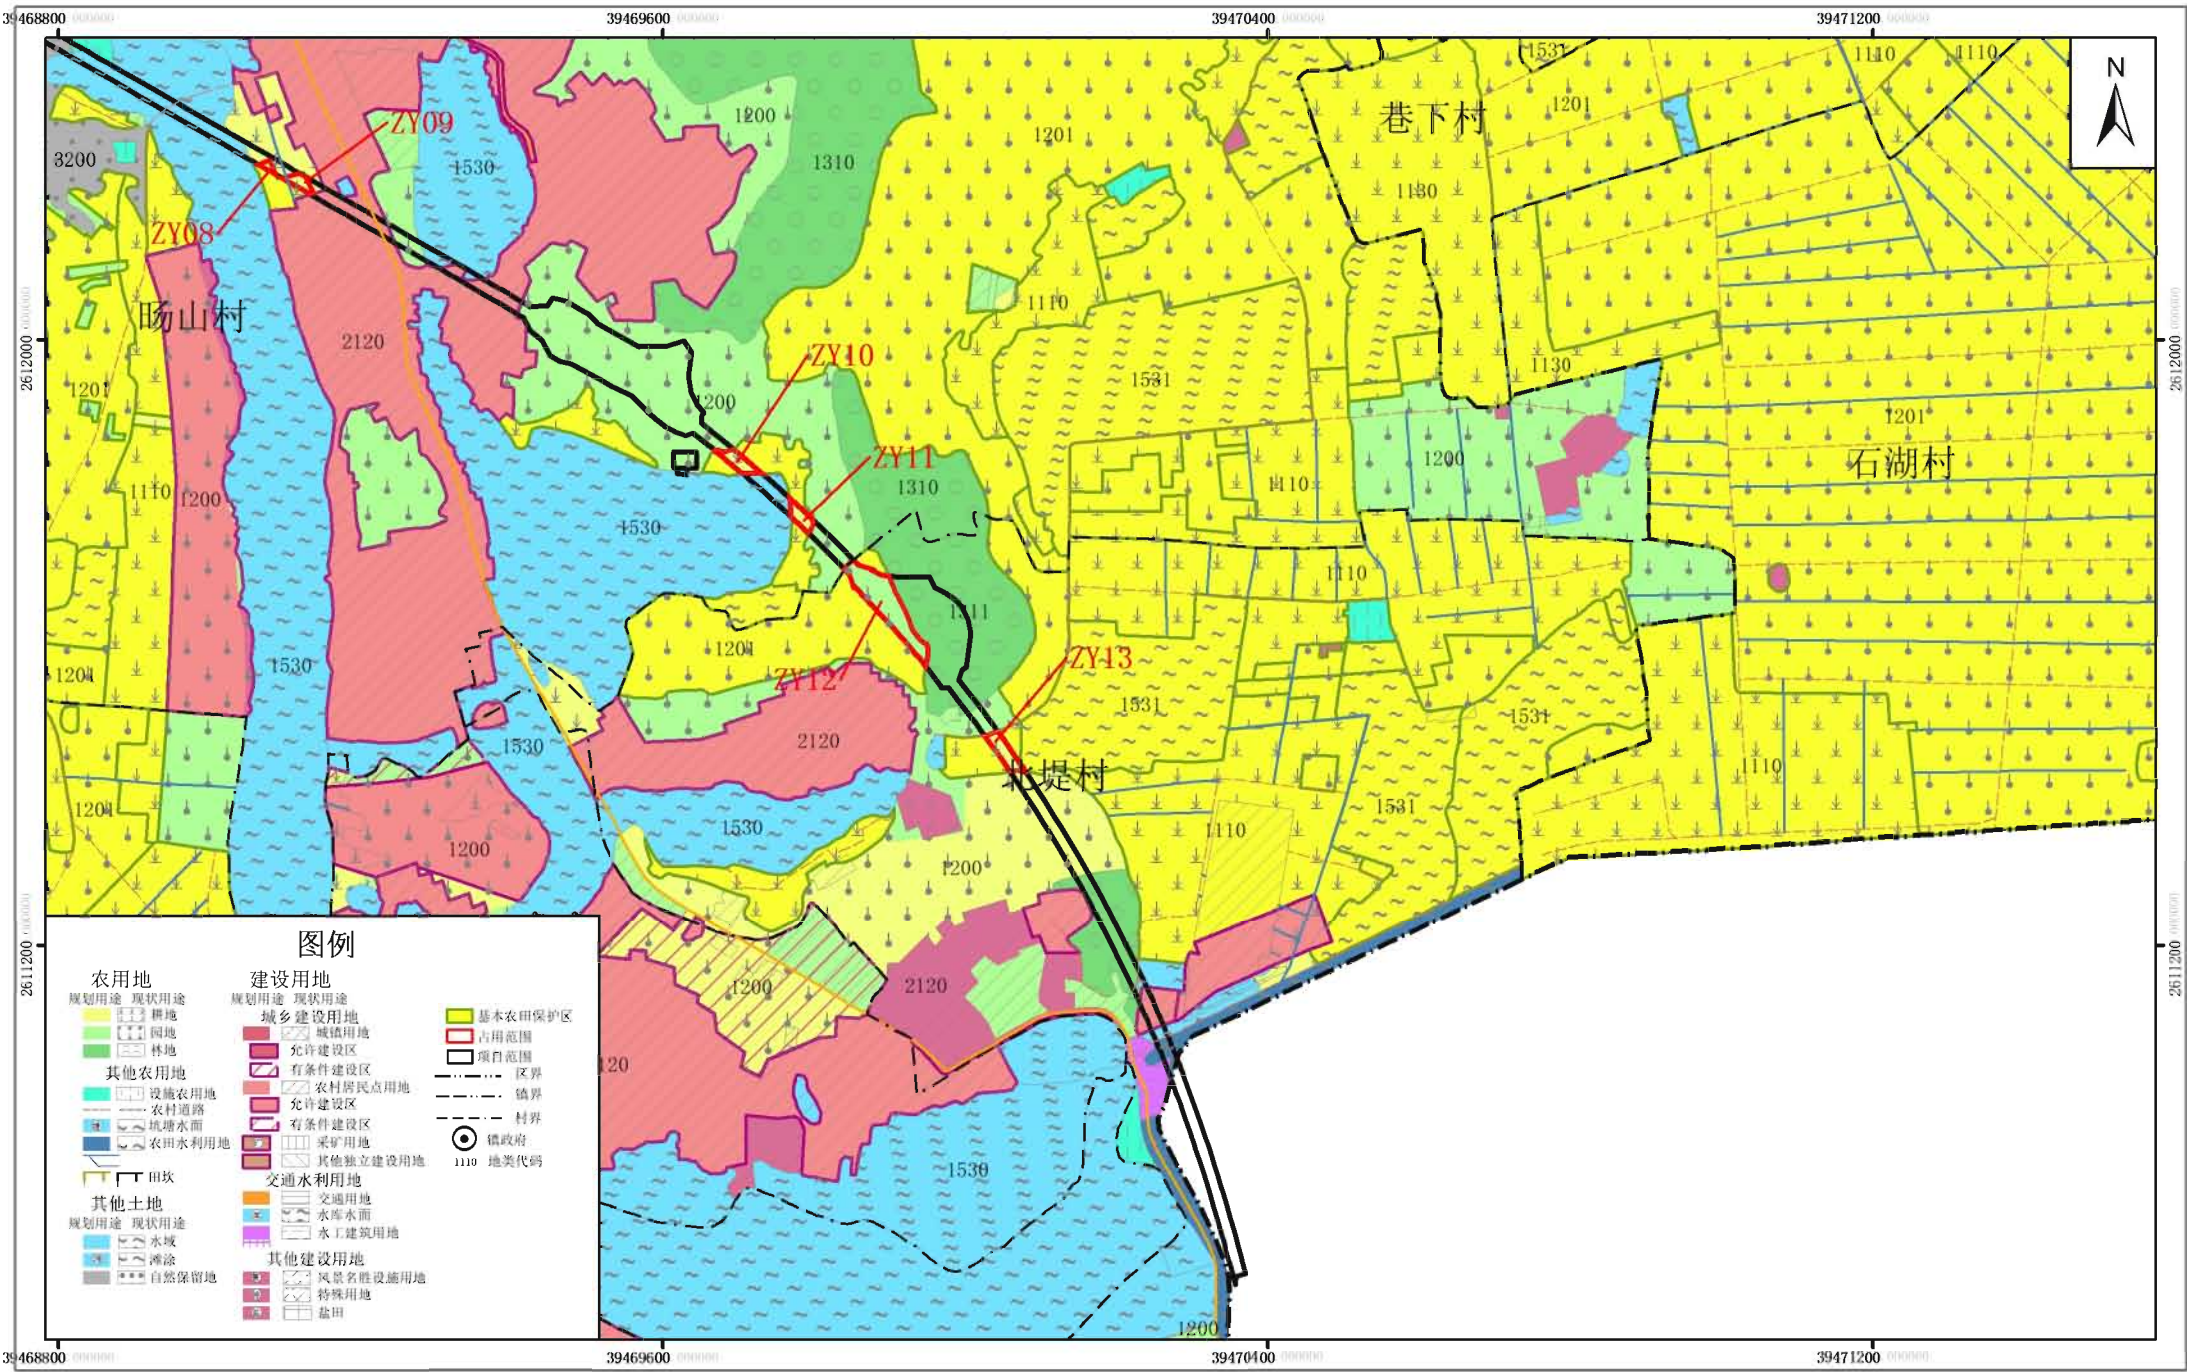


粤东城际铁路潮州东至汕头段项目土地利用总体规划修改局部图（补划）（调整前）（一）

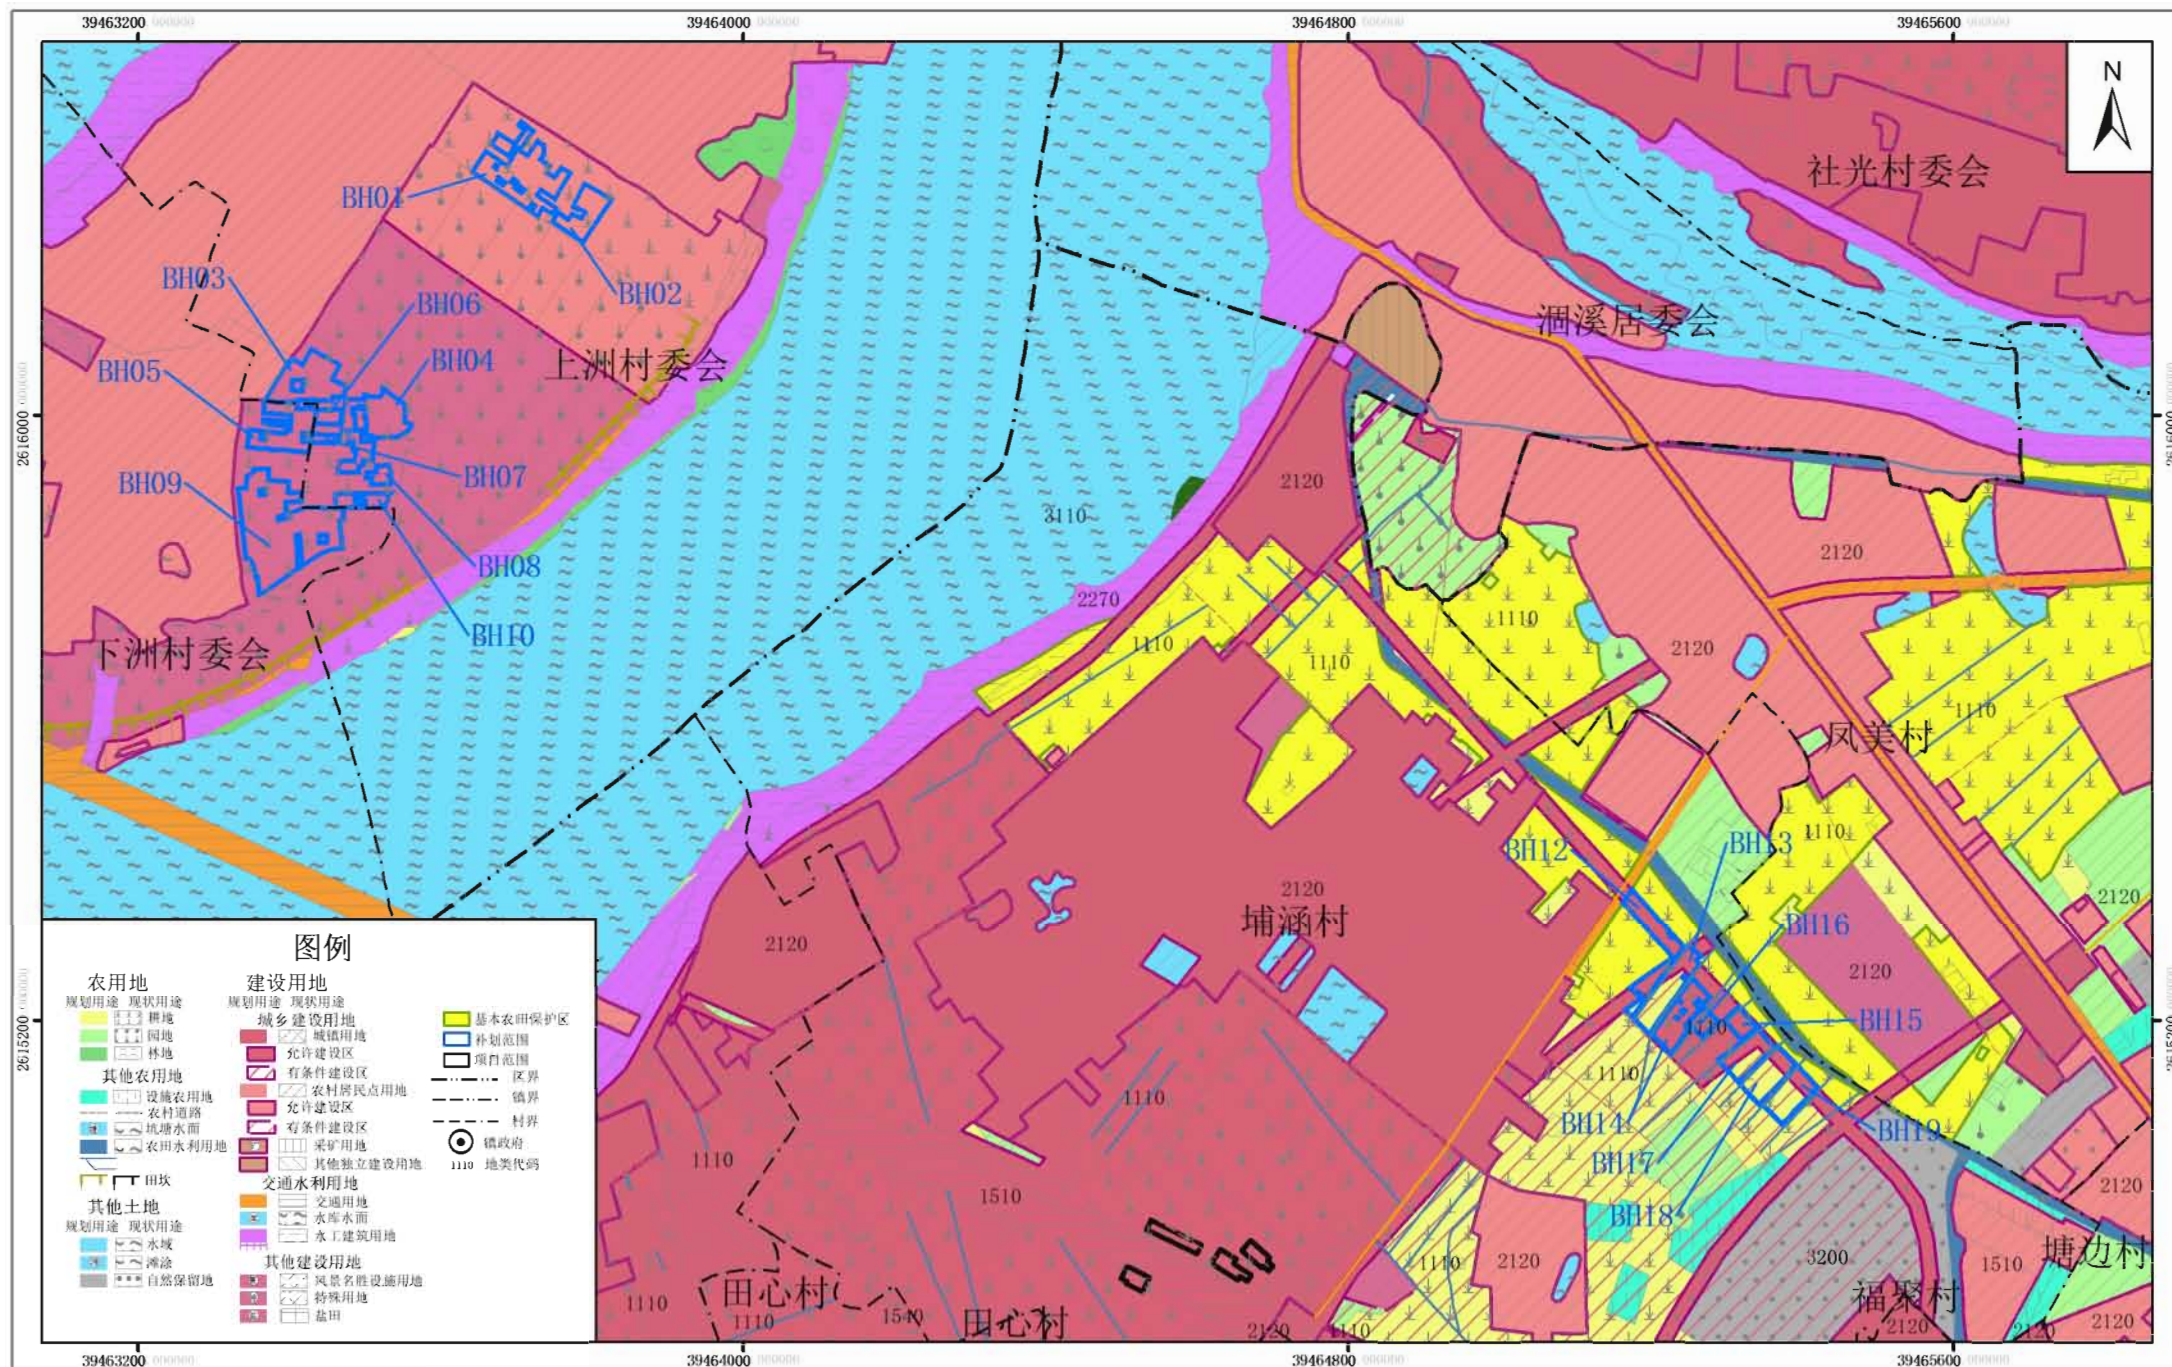


粤东城际铁路潮州东至汕头段项目土地利用总体规划修改局部图（补划）（调整前）（二）

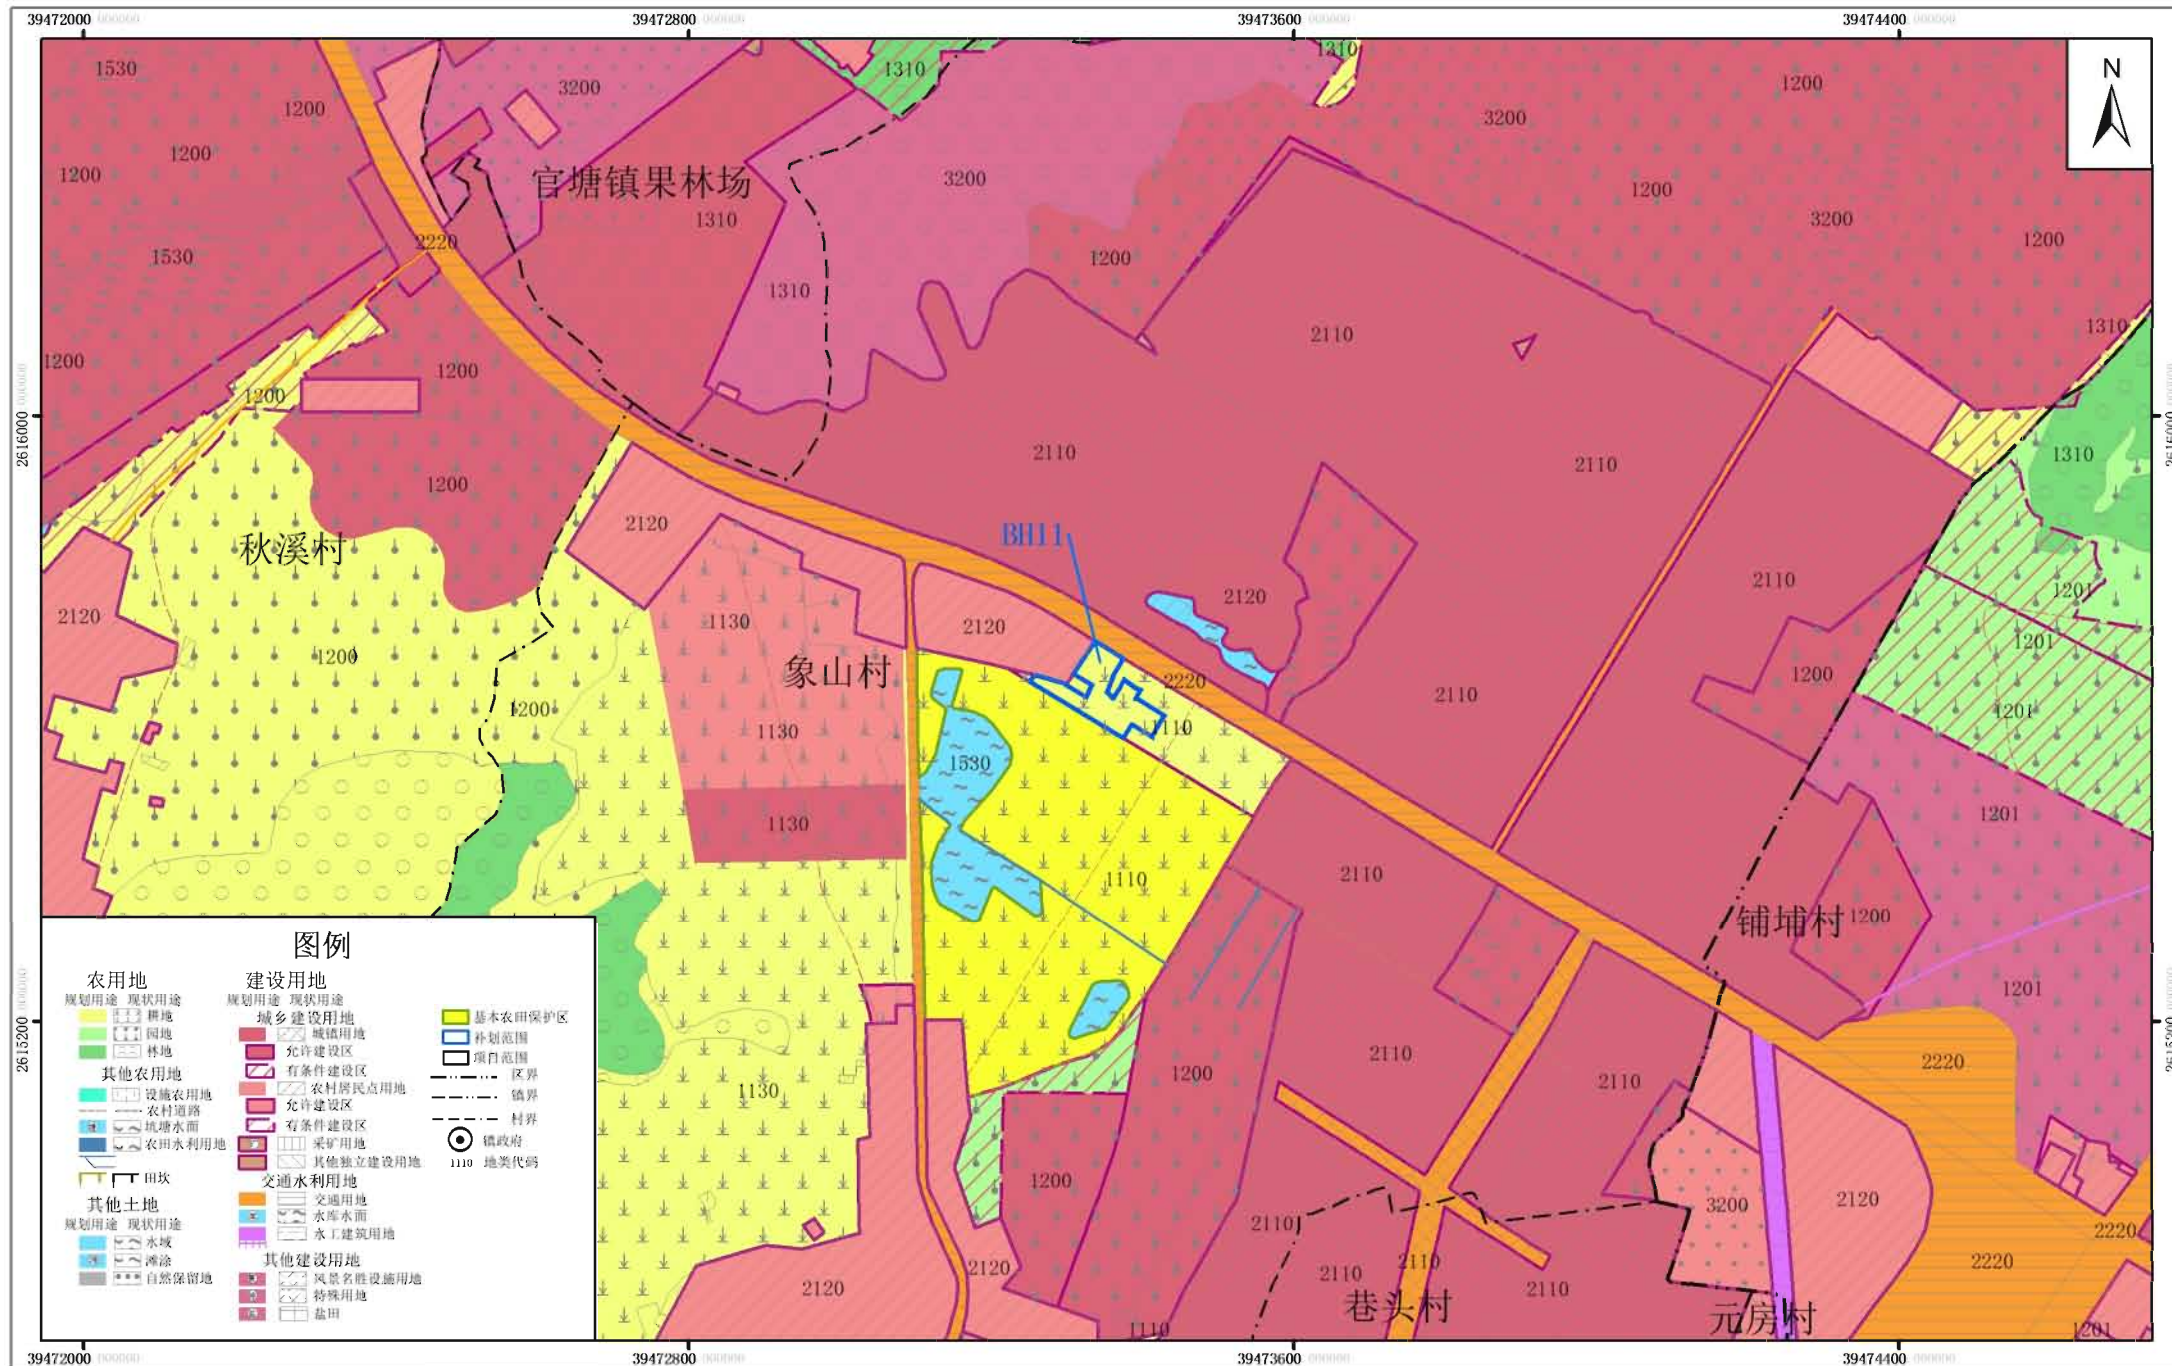


粤东城际铁路潮州东至汕头段项目土地利用总体规划修改局部图（补划）（调整前）（三）

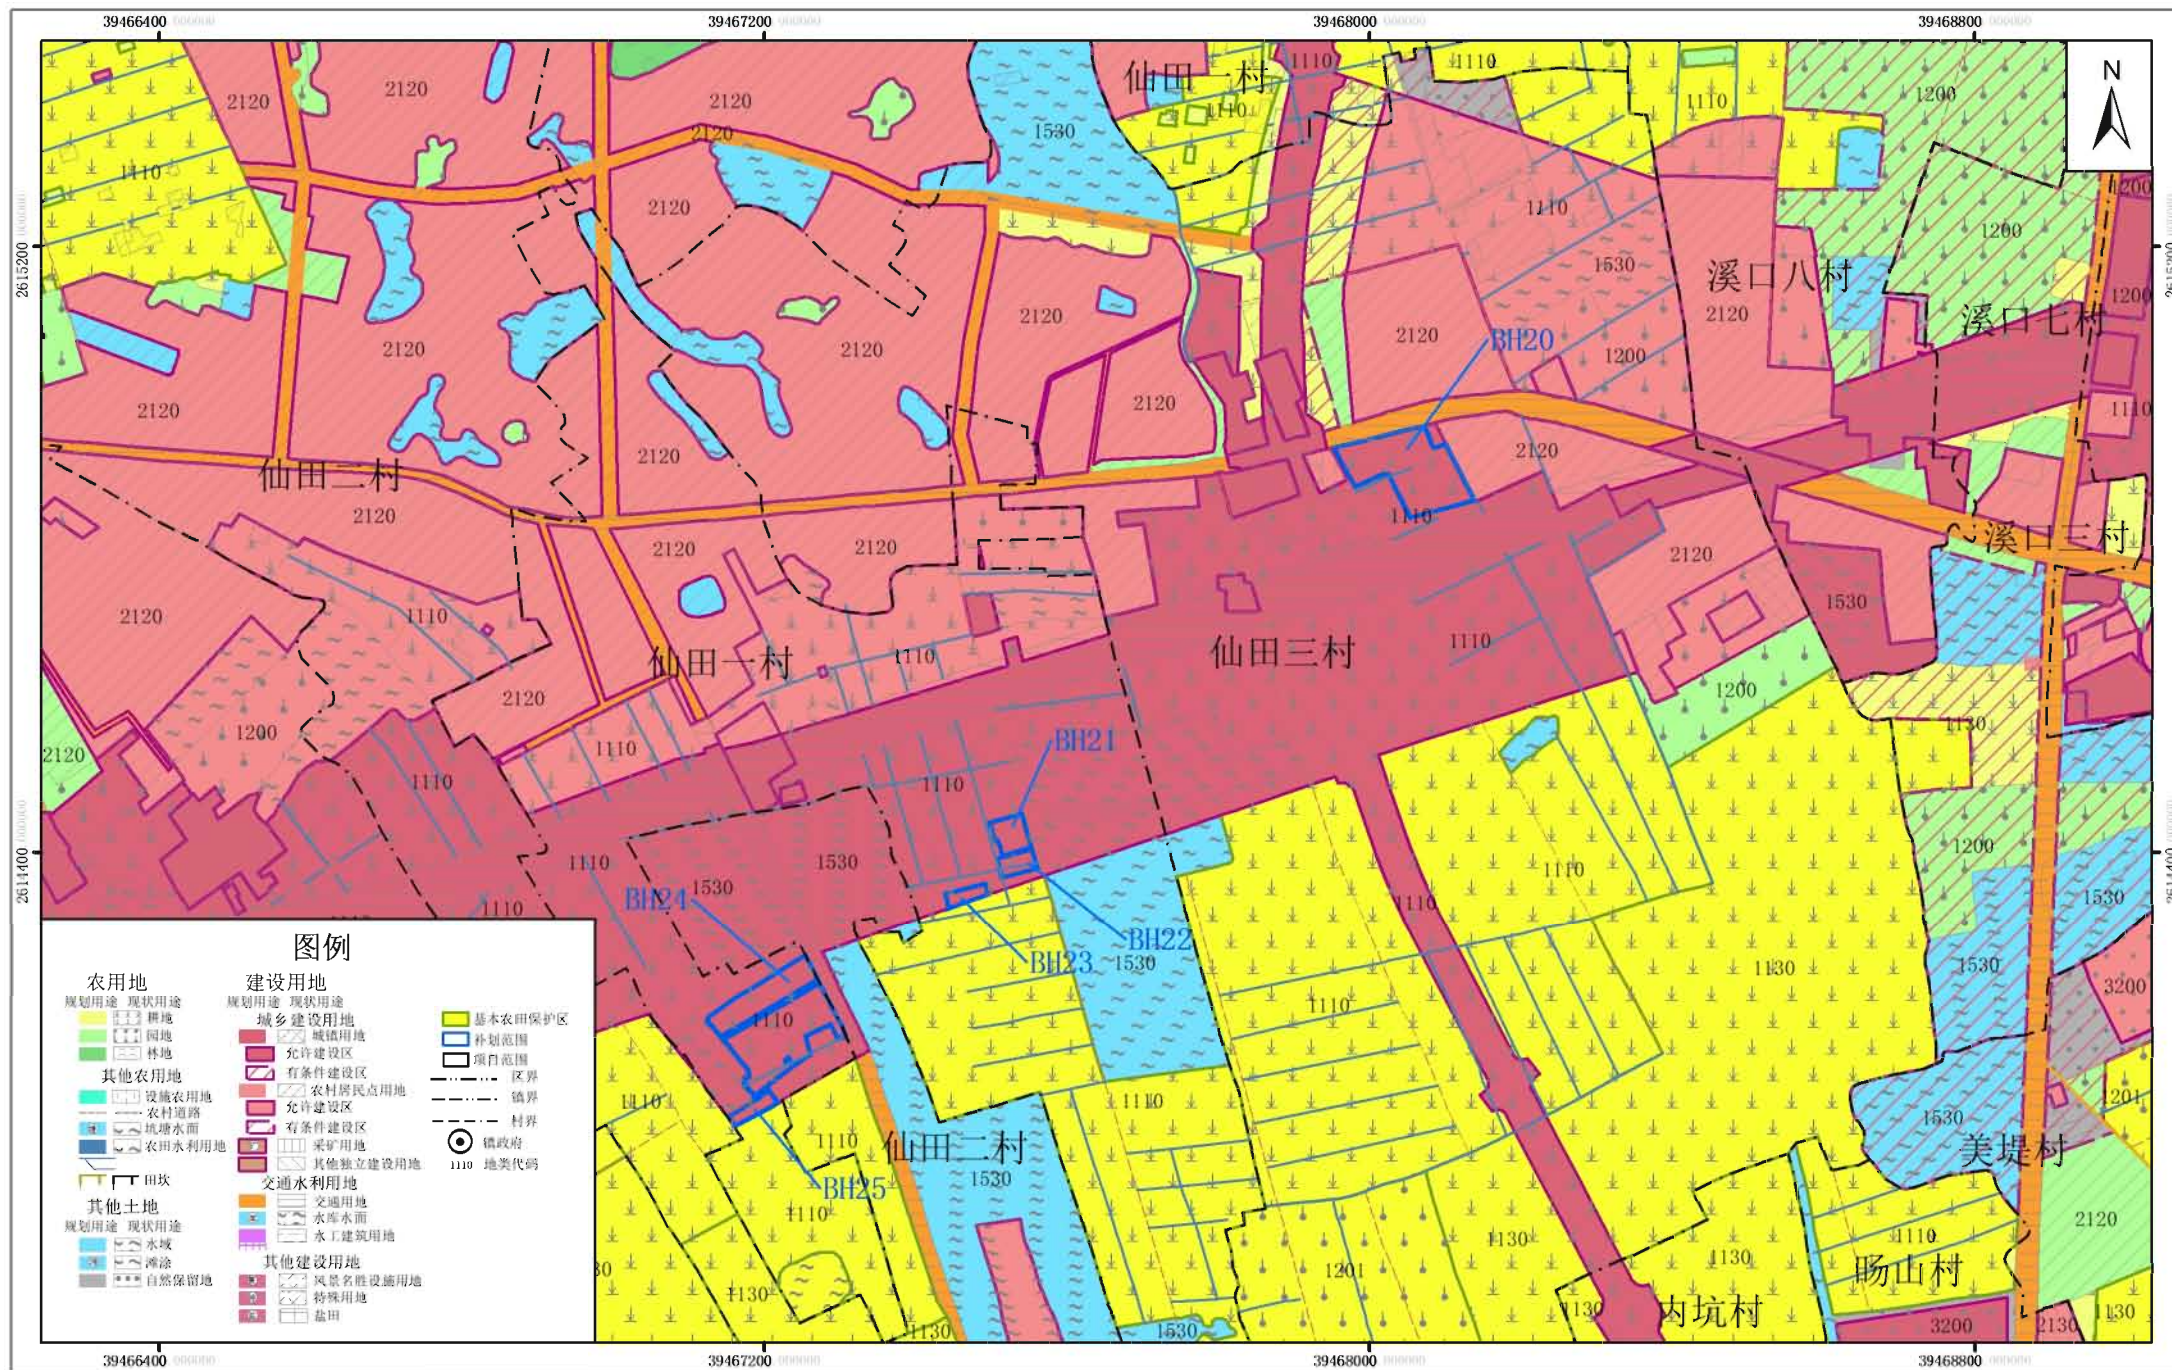


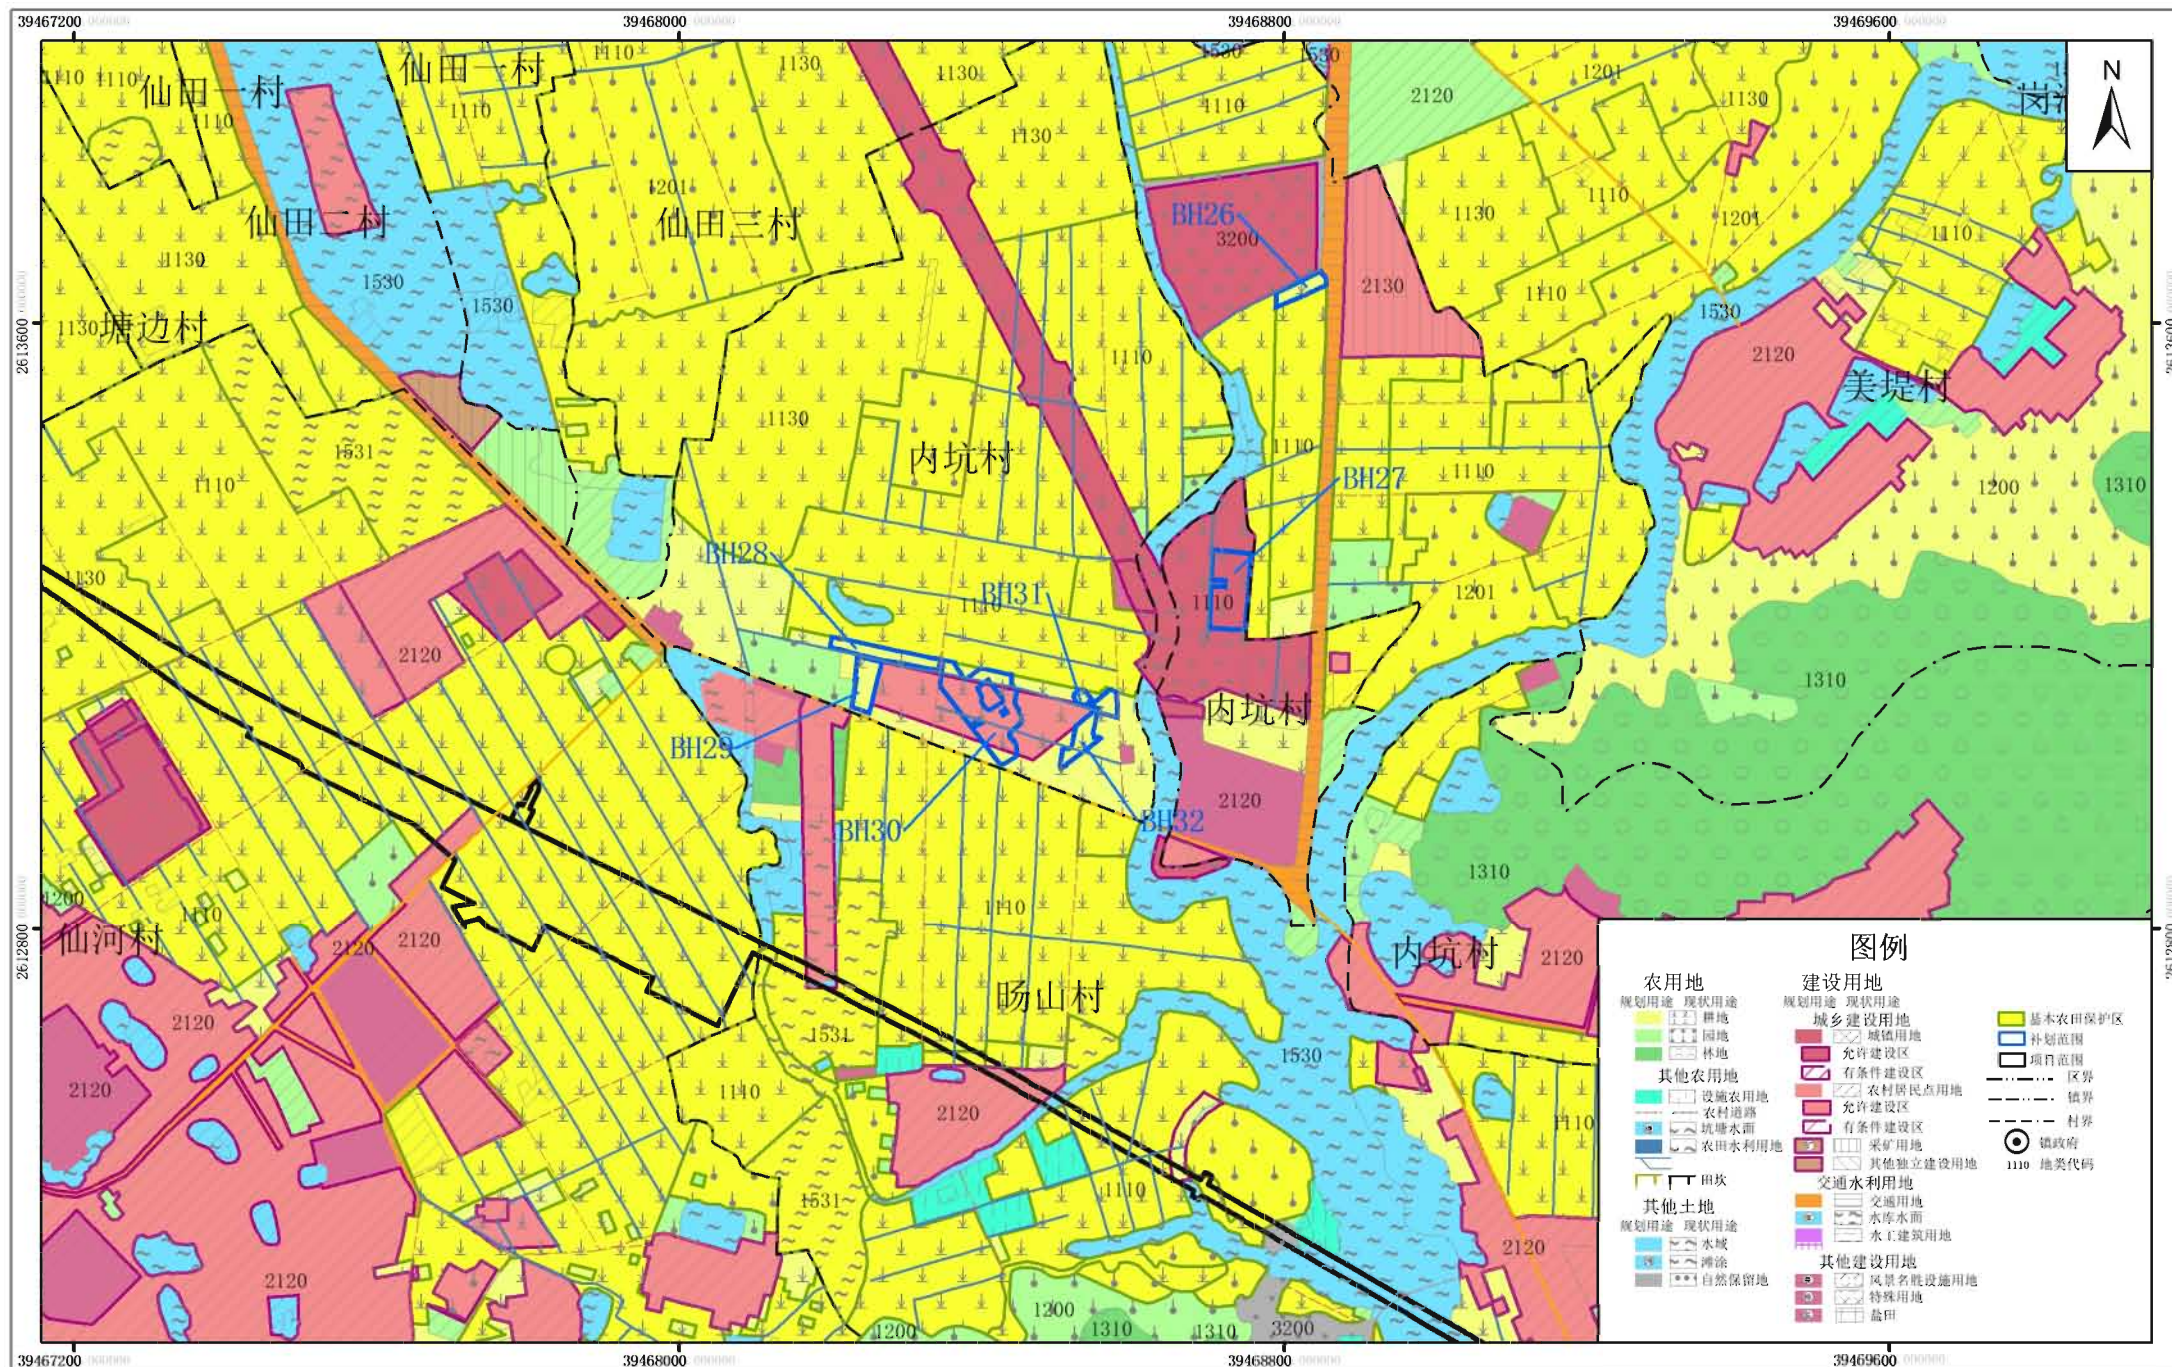

粤东城际铁路潮州东至汕头段项目土地利用总体规划修改局部图（补划）（调整后）（一）

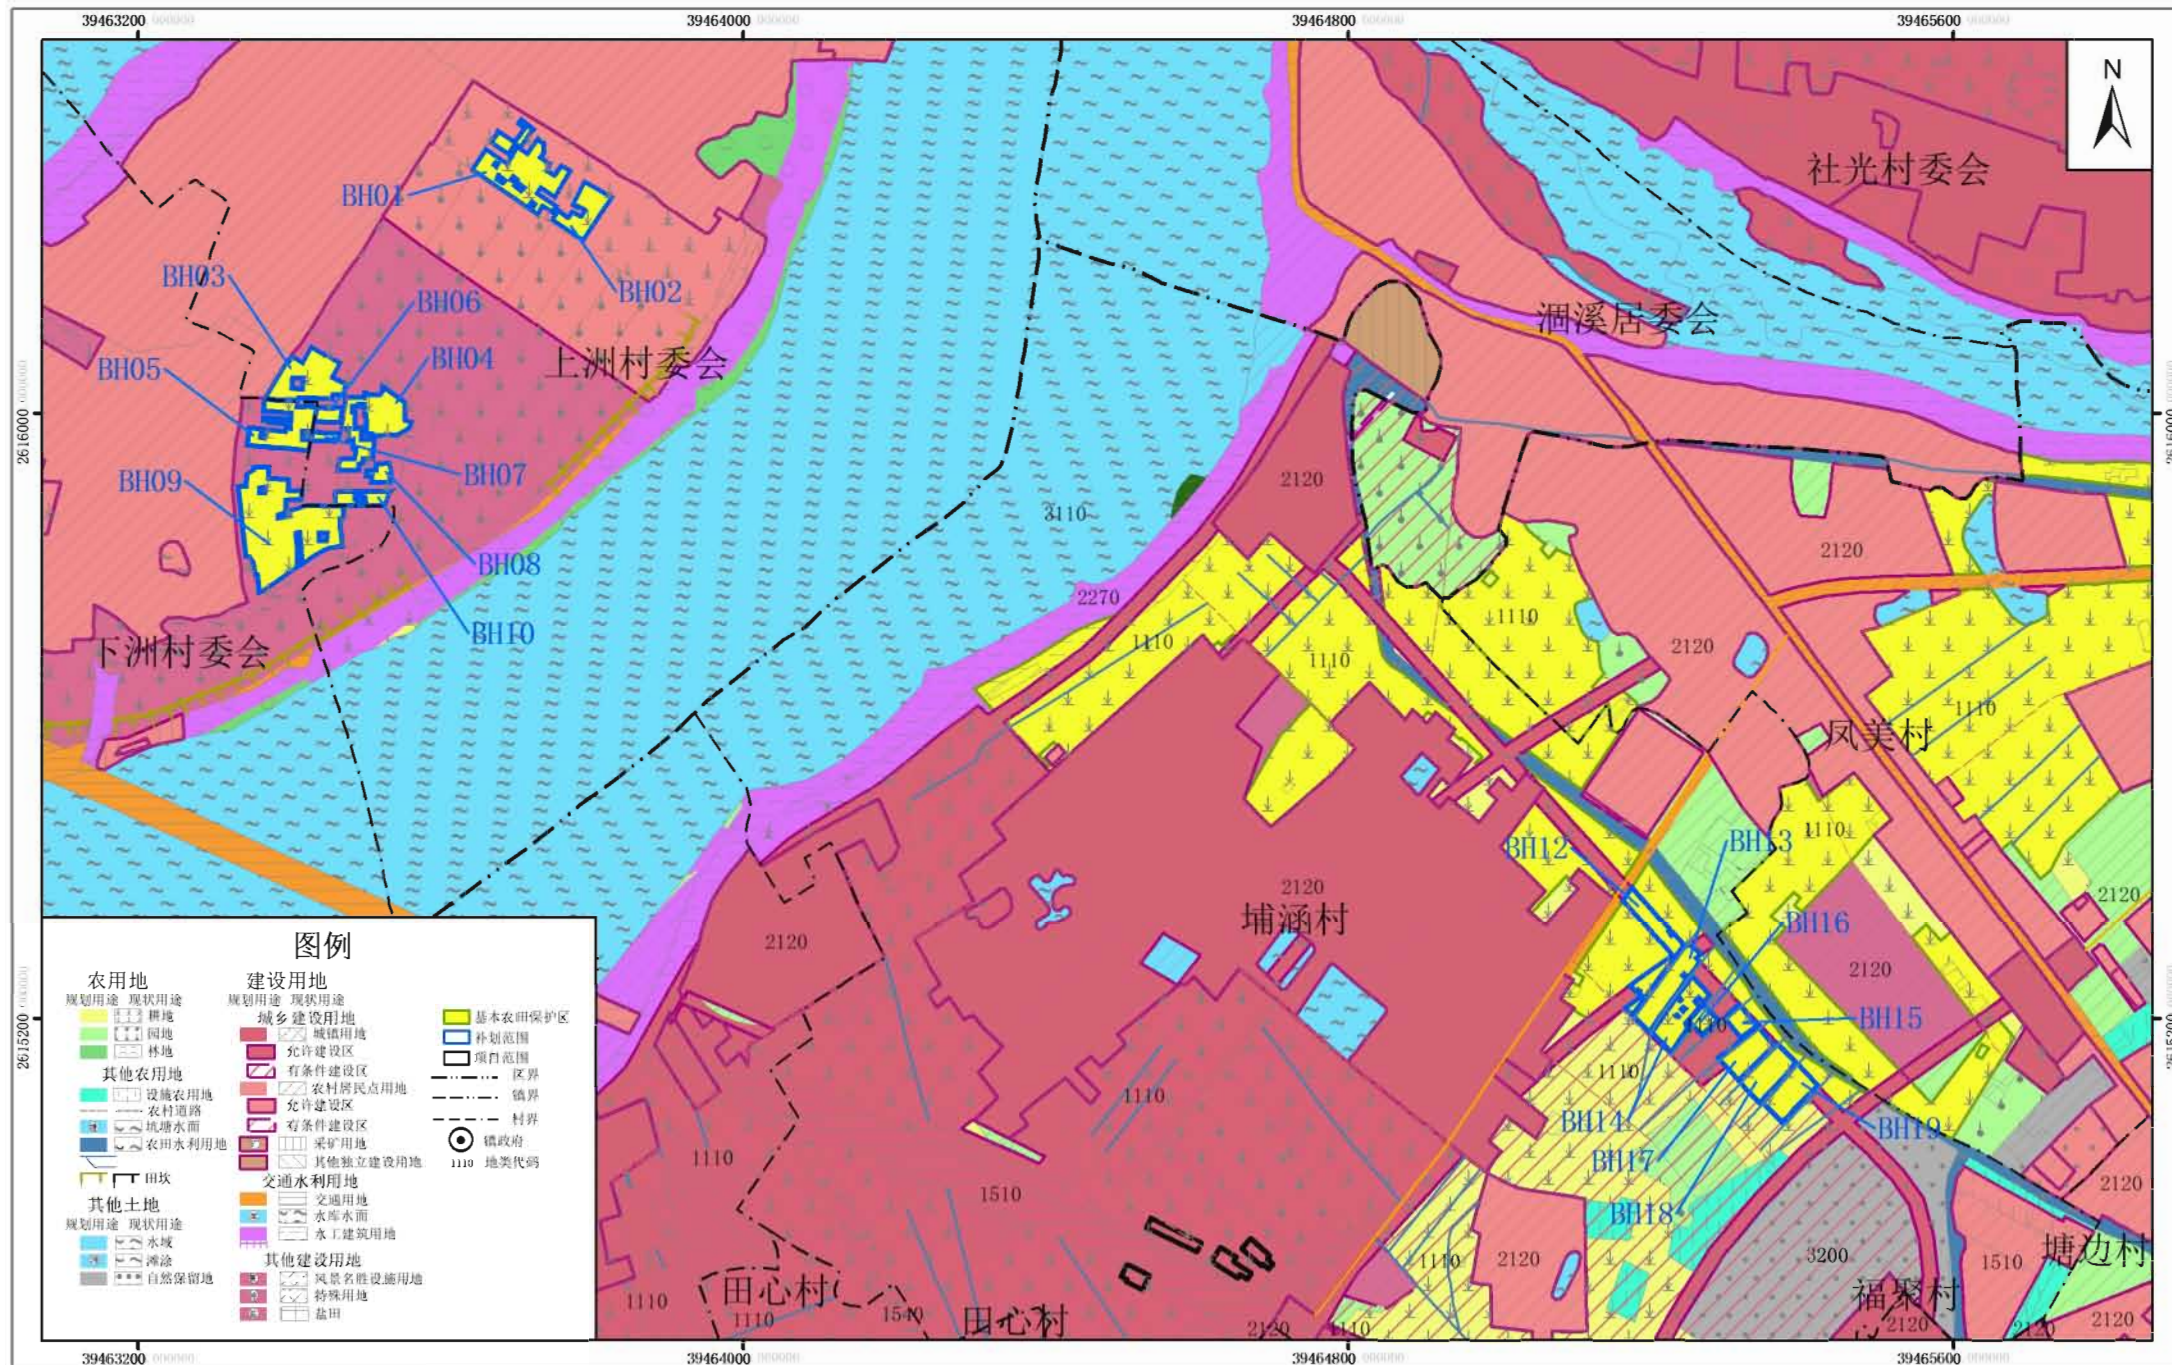

粤东城际铁路潮州东至汕头段项目土地利用总体规划修改局部图（补划）（调整后）（二）

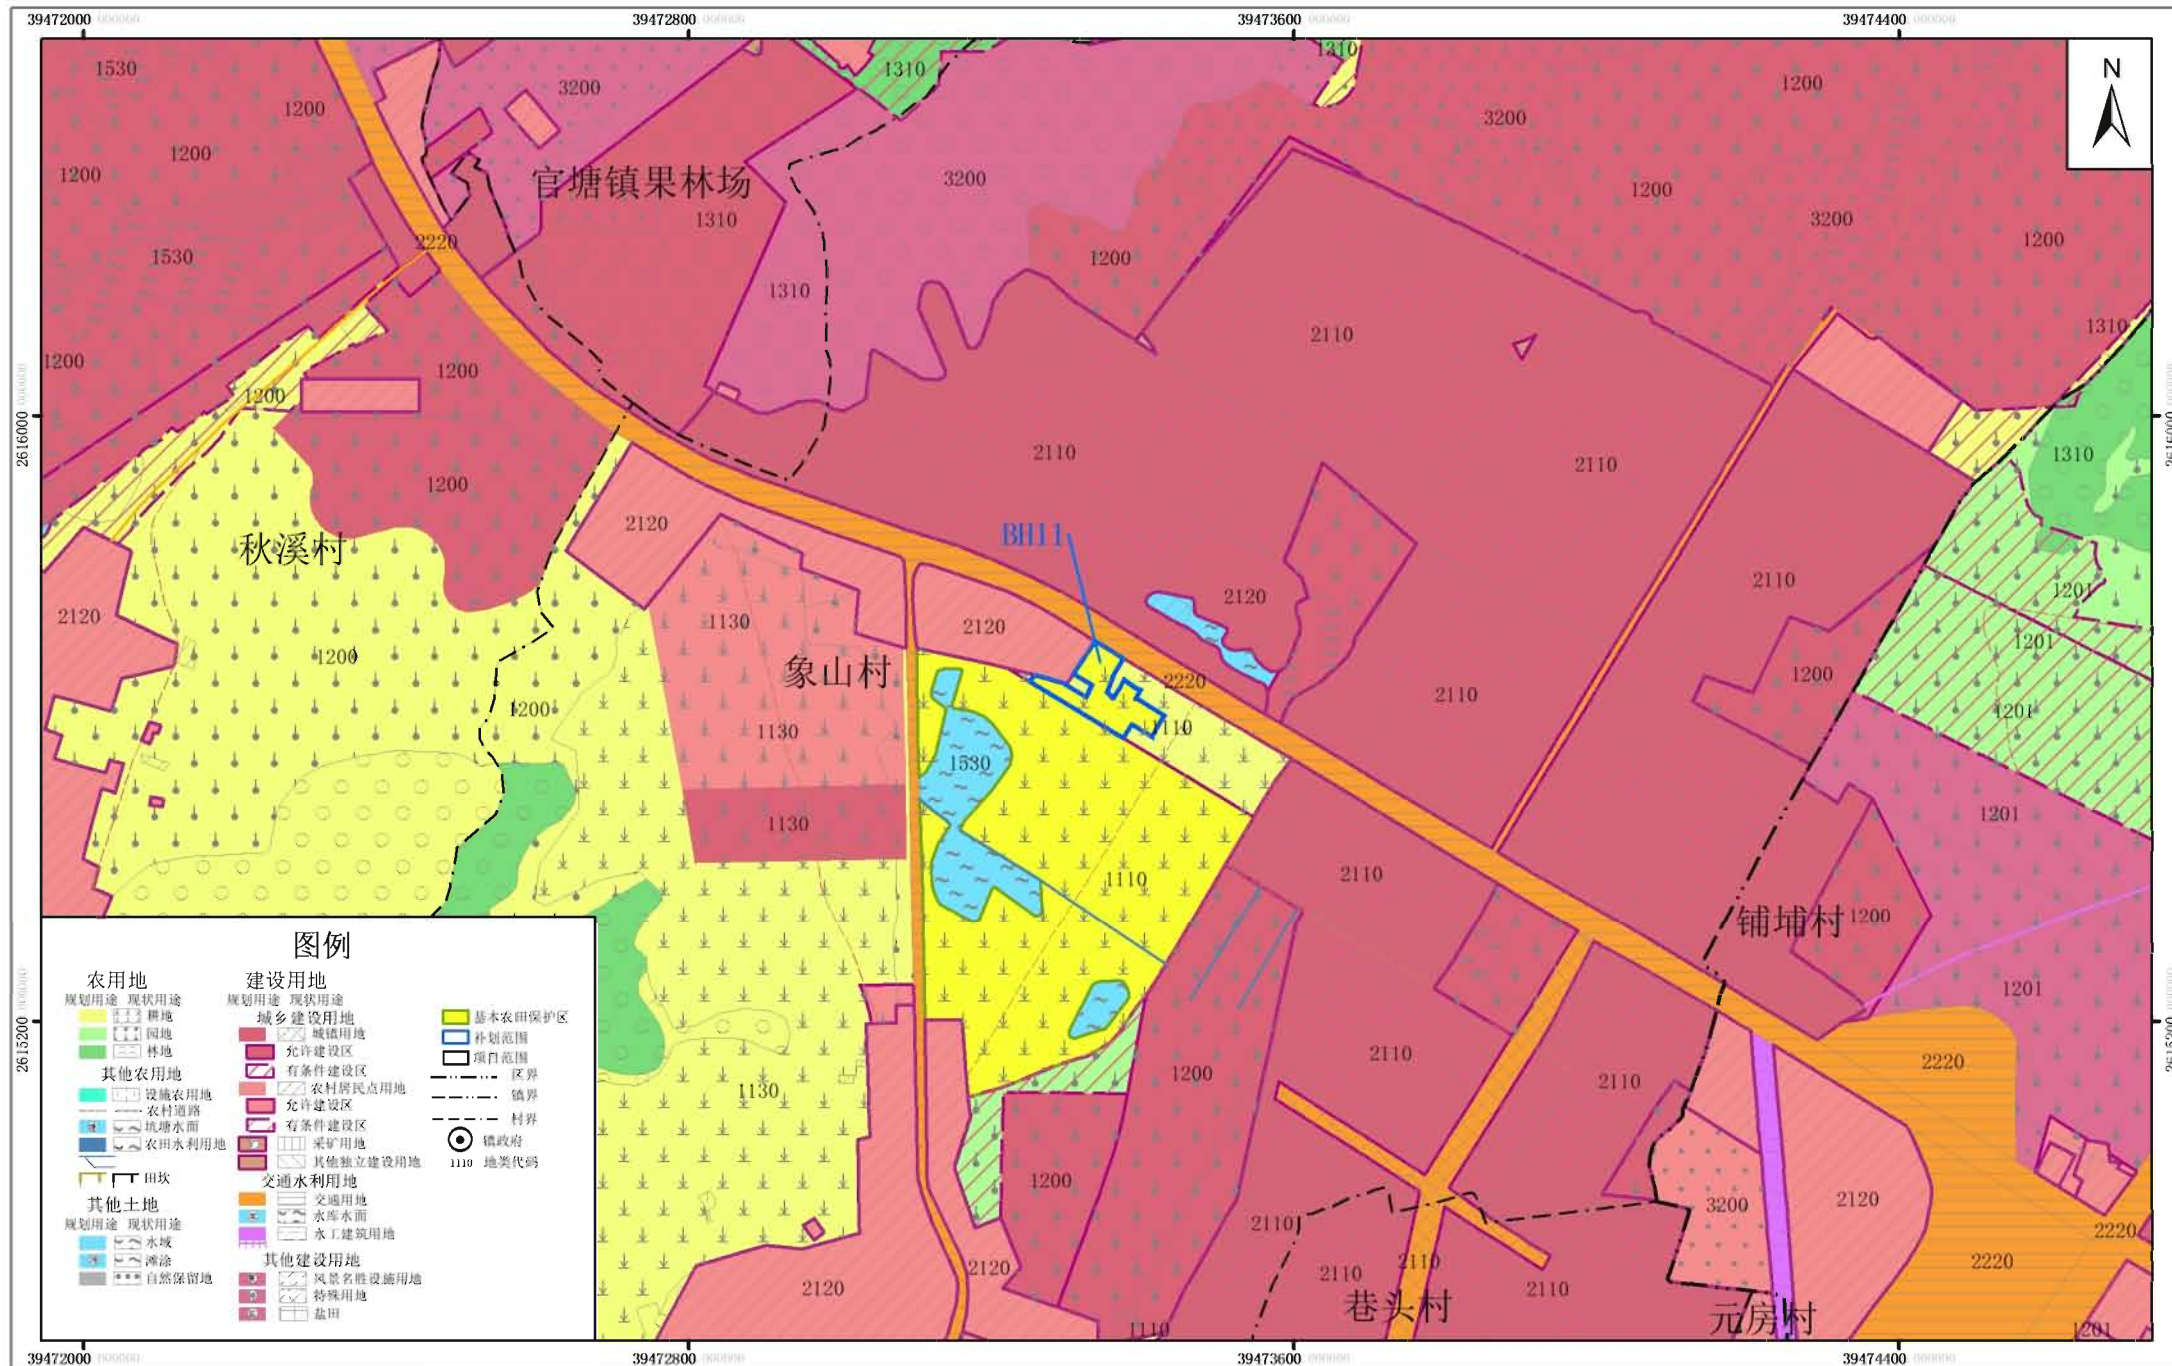

粤东城际铁路潮州东至汕头段项目土地利用总体规划修改局部图（补划）（调整后）（三）

