


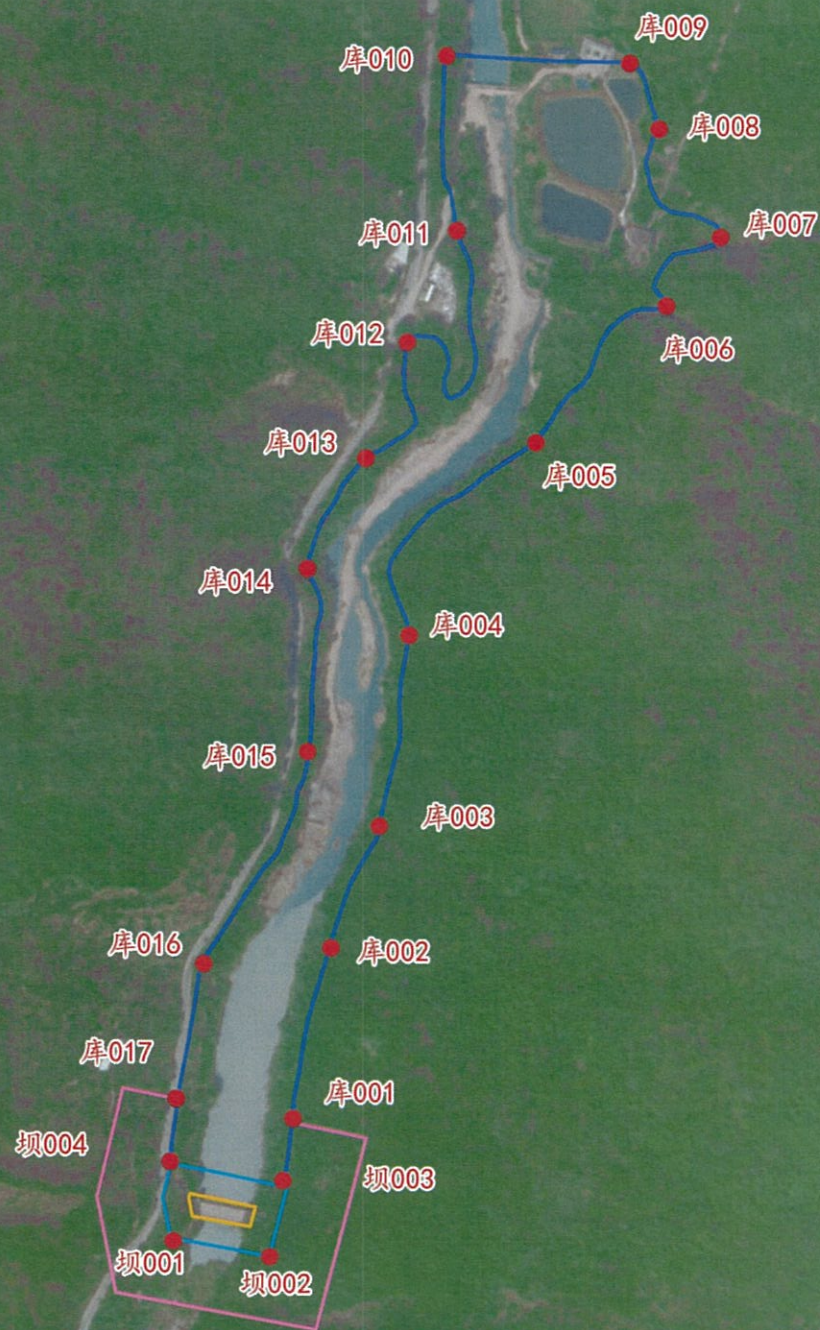

广东省水利电力勘测设计研究院有限公司

批准			工程	阶段		
核定				部分		
审查			潮州市湘桥区16宗小型水库管理与 保护范围划定成果图——草岚武水库			
校核	黄 德 治					
设计	李 晓 斌					
制图	邓 安 妮					
设计证号	甲级 A144001909		图号	图1	日期	2022-10




图例

坐标采用2000国家大地坐标

- 控制点
- 基准线
- 工程区保护范
- 工程区管理范
- 库区管理范围

 广东省水利电力勘测设计研究院有限公司

批准			工程	阶段		
核定				部分		
审查			潮州市湘桥区16宗小型水库管理与 保护范围划定成果图——草岚武水库			
校核	黄 德 治					
设计	李 晓 斌					
制图	邓 安 妮					
设计证号	甲级 A144001909		图号	图2	日期	2022-10

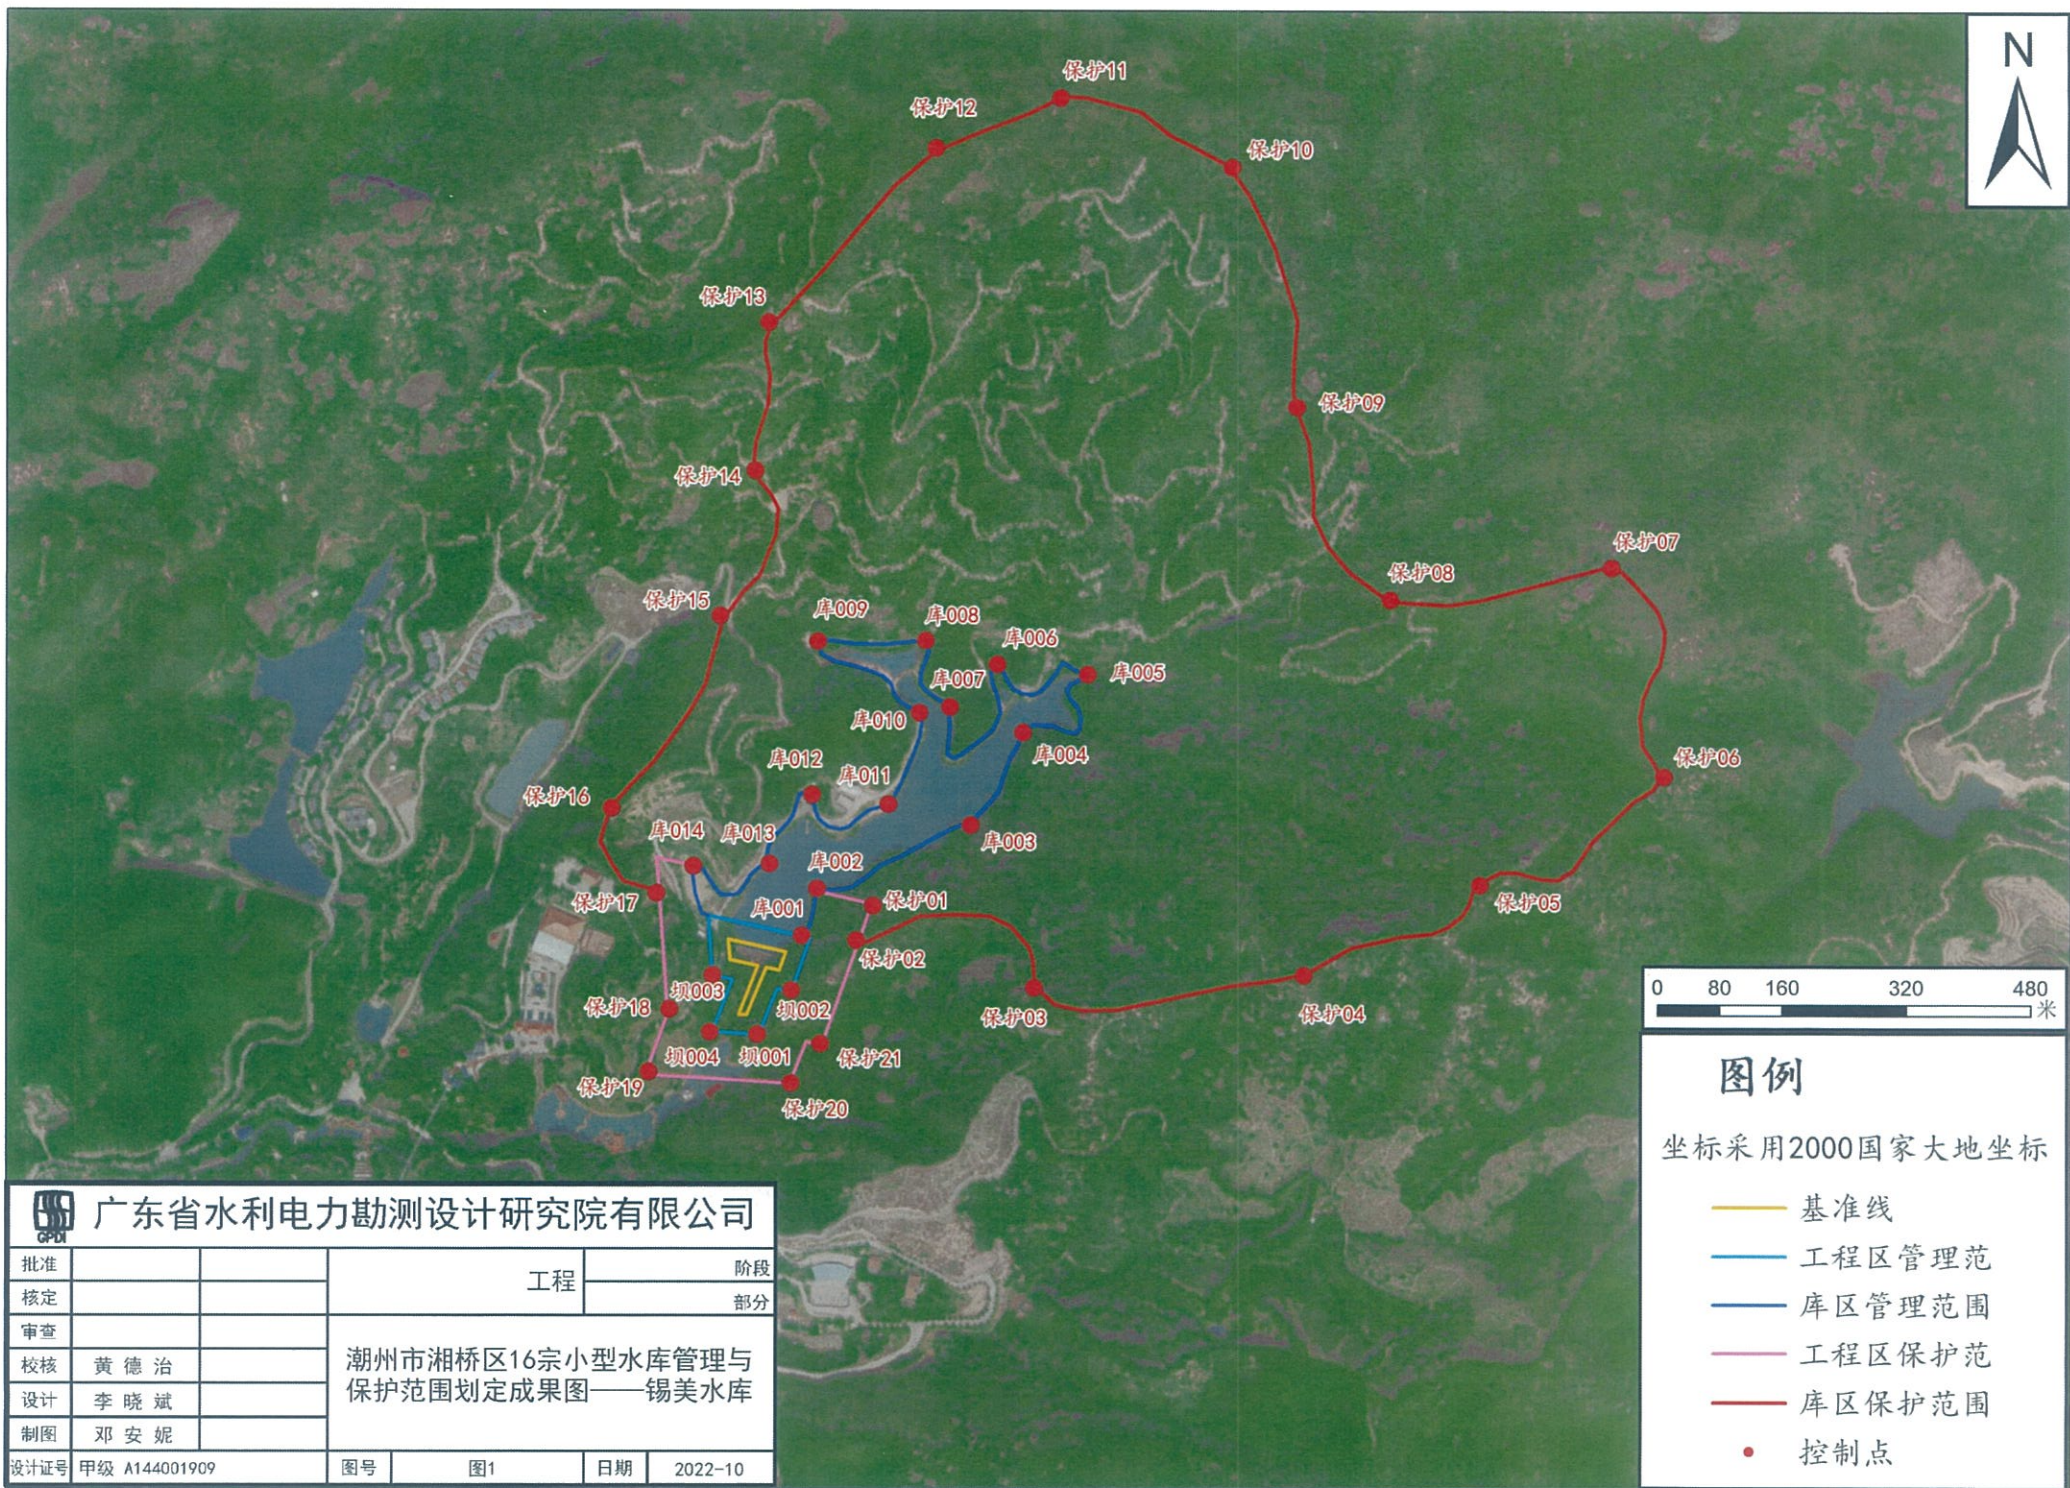



图例

坐标采用2000国家大地坐标

- 基准线
- 工程区管理范围
- 库区管理范围
- 工程区保护范围
- 库区保护范围
- 控制点


 广东省水利电力勘测设计研究院有限公司						
批准			工程		阶段	
核定					部分	
审查			潮州市湘桥区16宗小型水库管理与 保护范围划定成果图——锡美水库			
校核	黄 德 治					
设计	李 晓 斌					
制图	邓 安 妮					
设计证号	甲级 A144001909		图号	图1	日期	2022-10

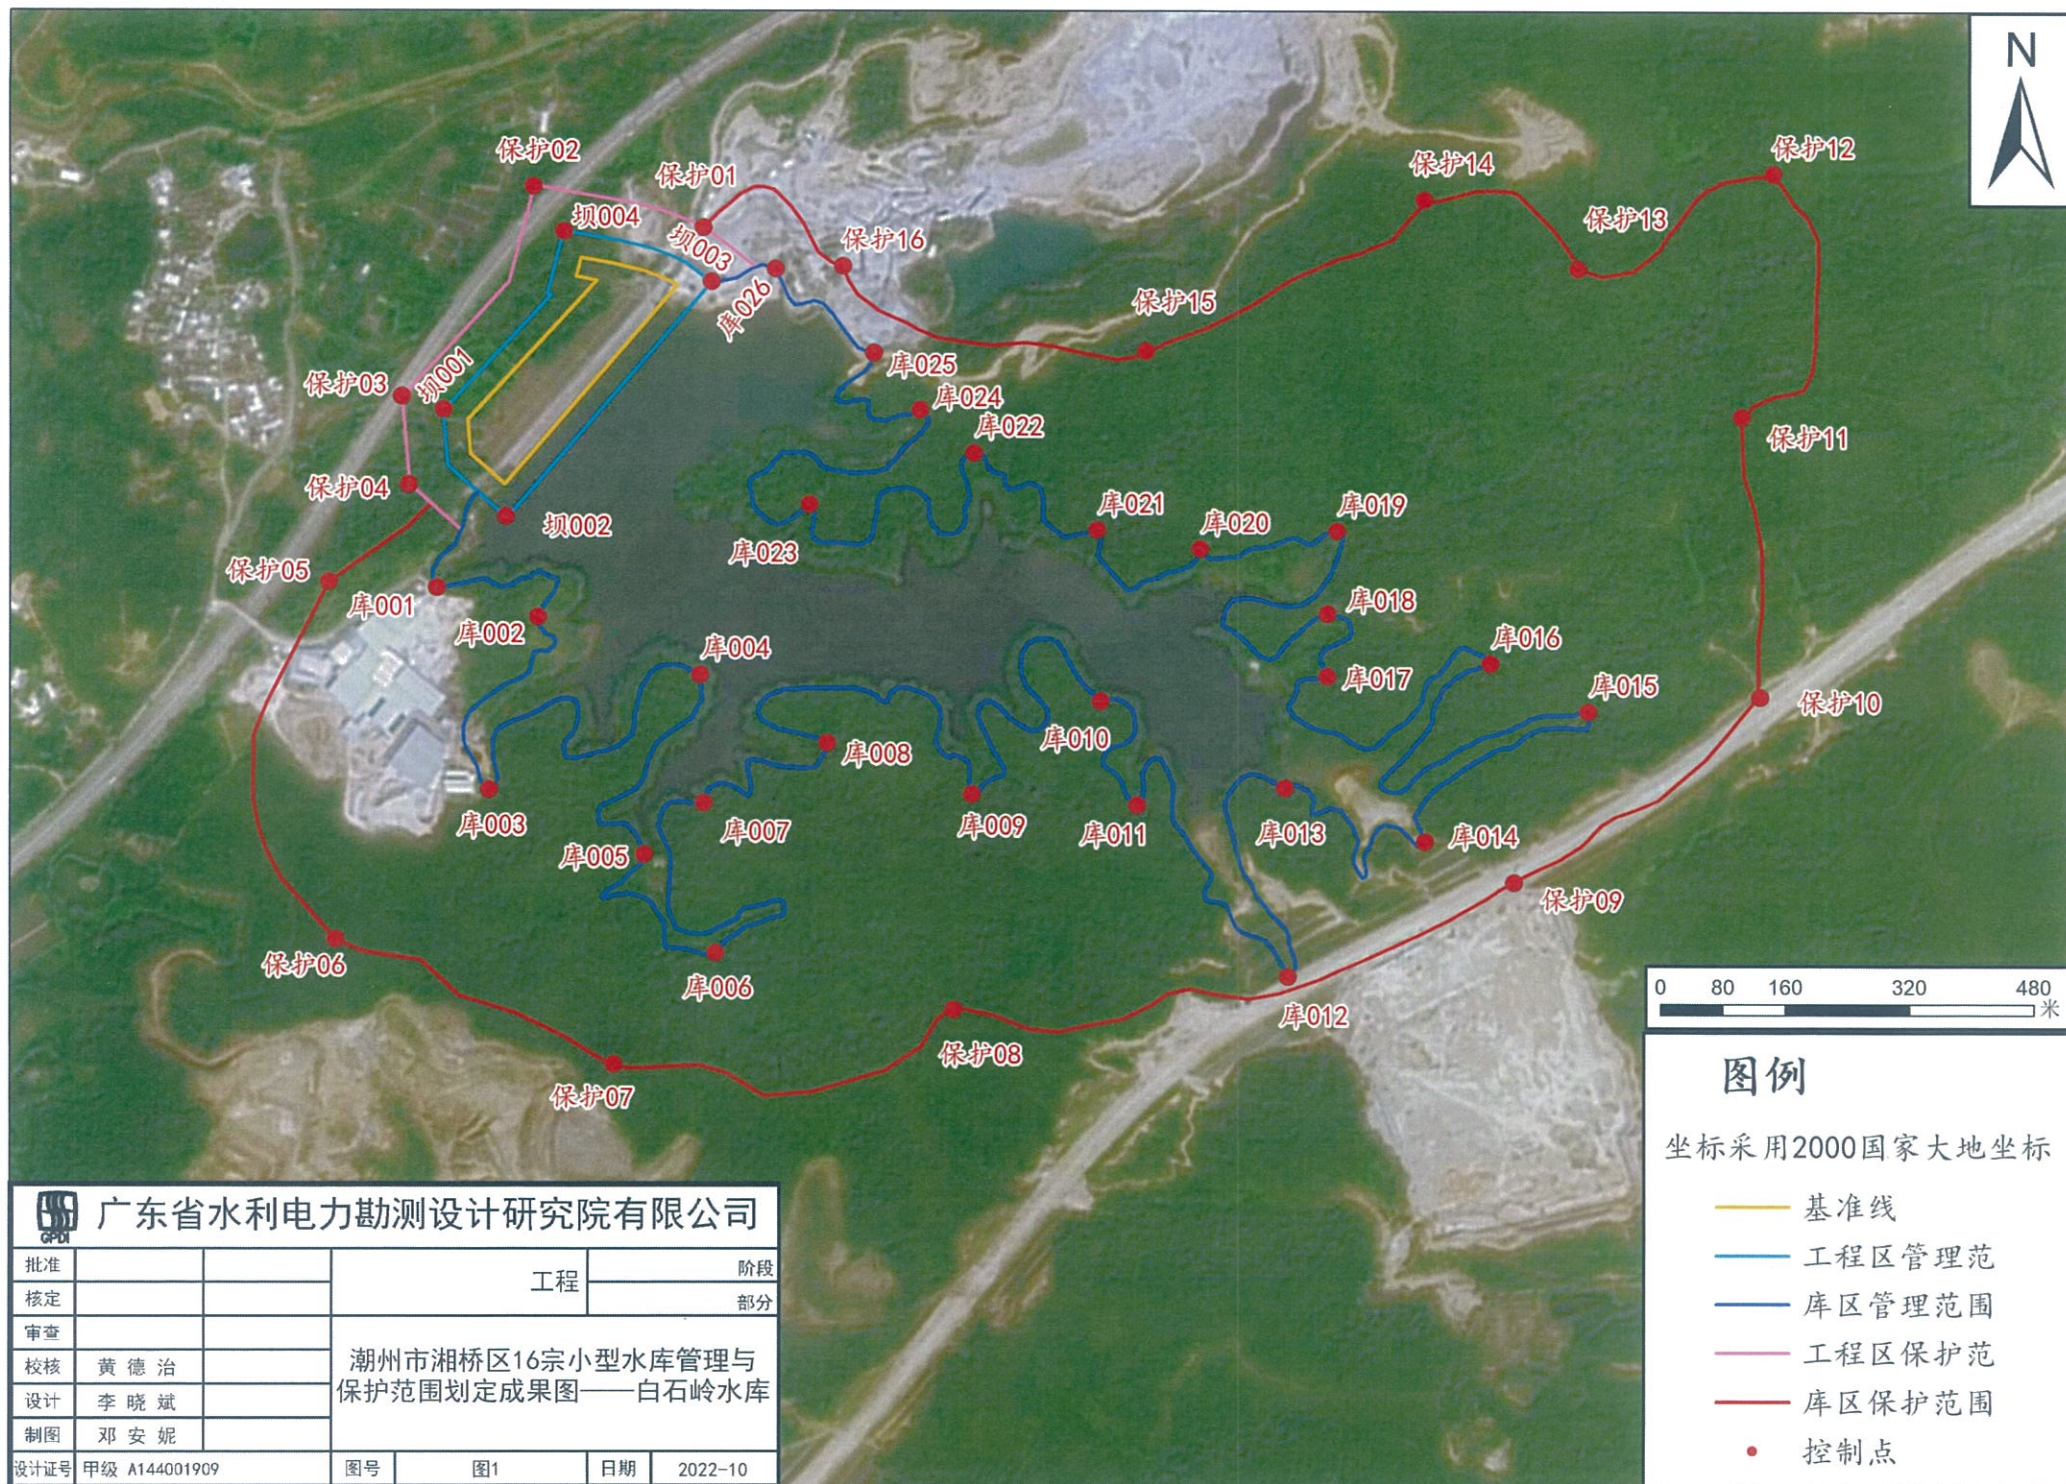

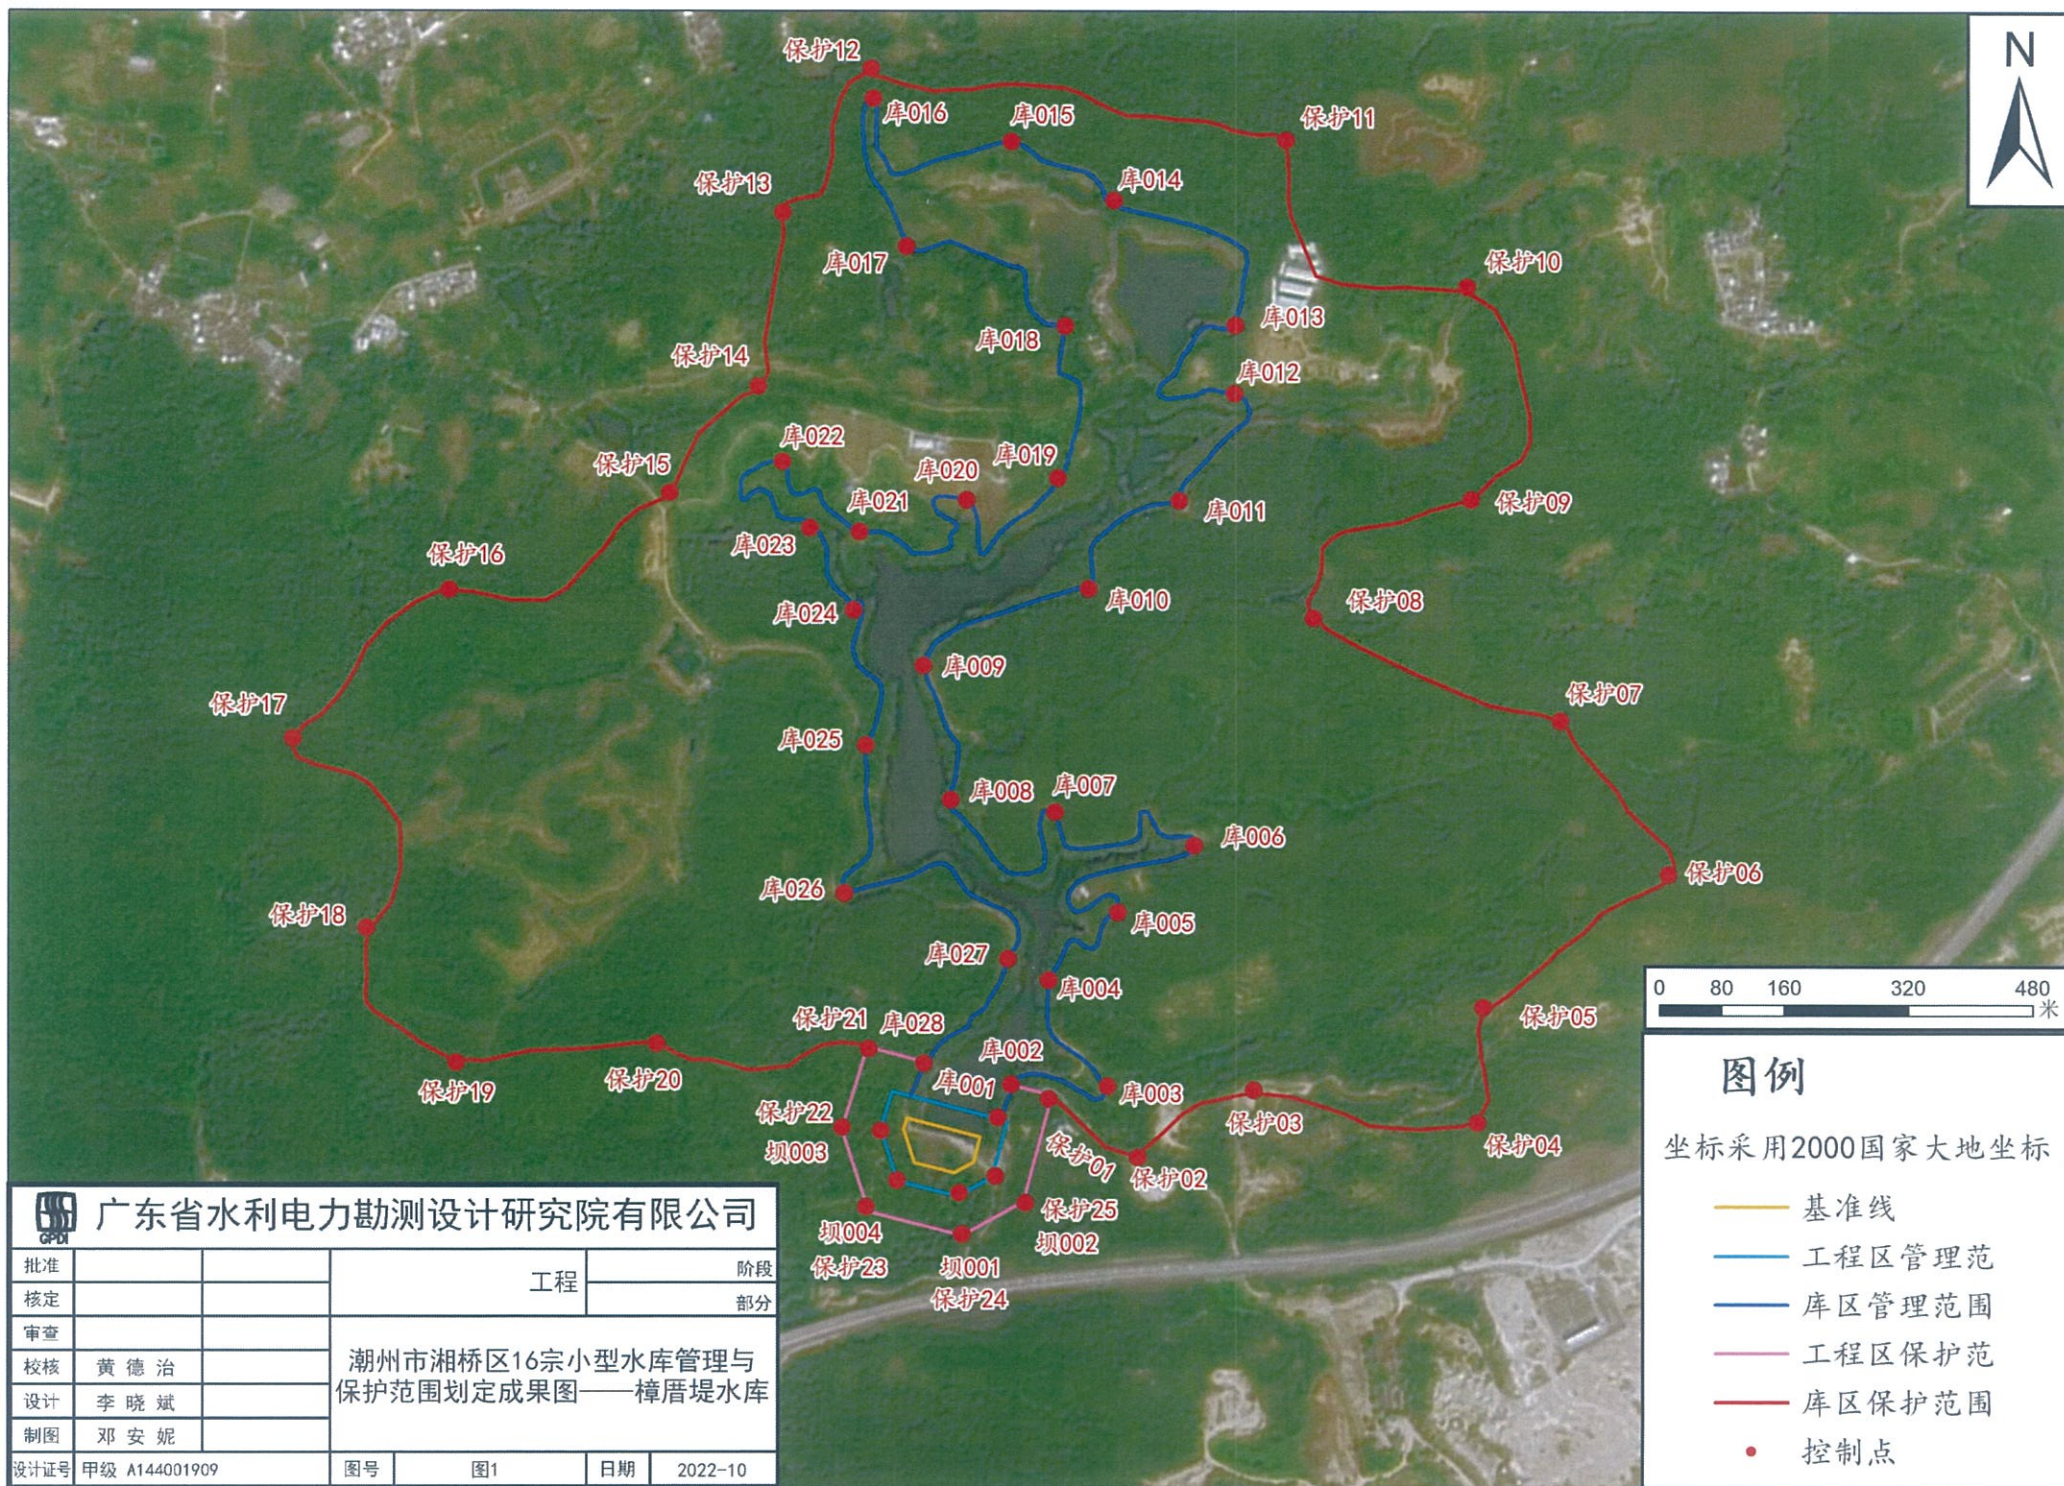





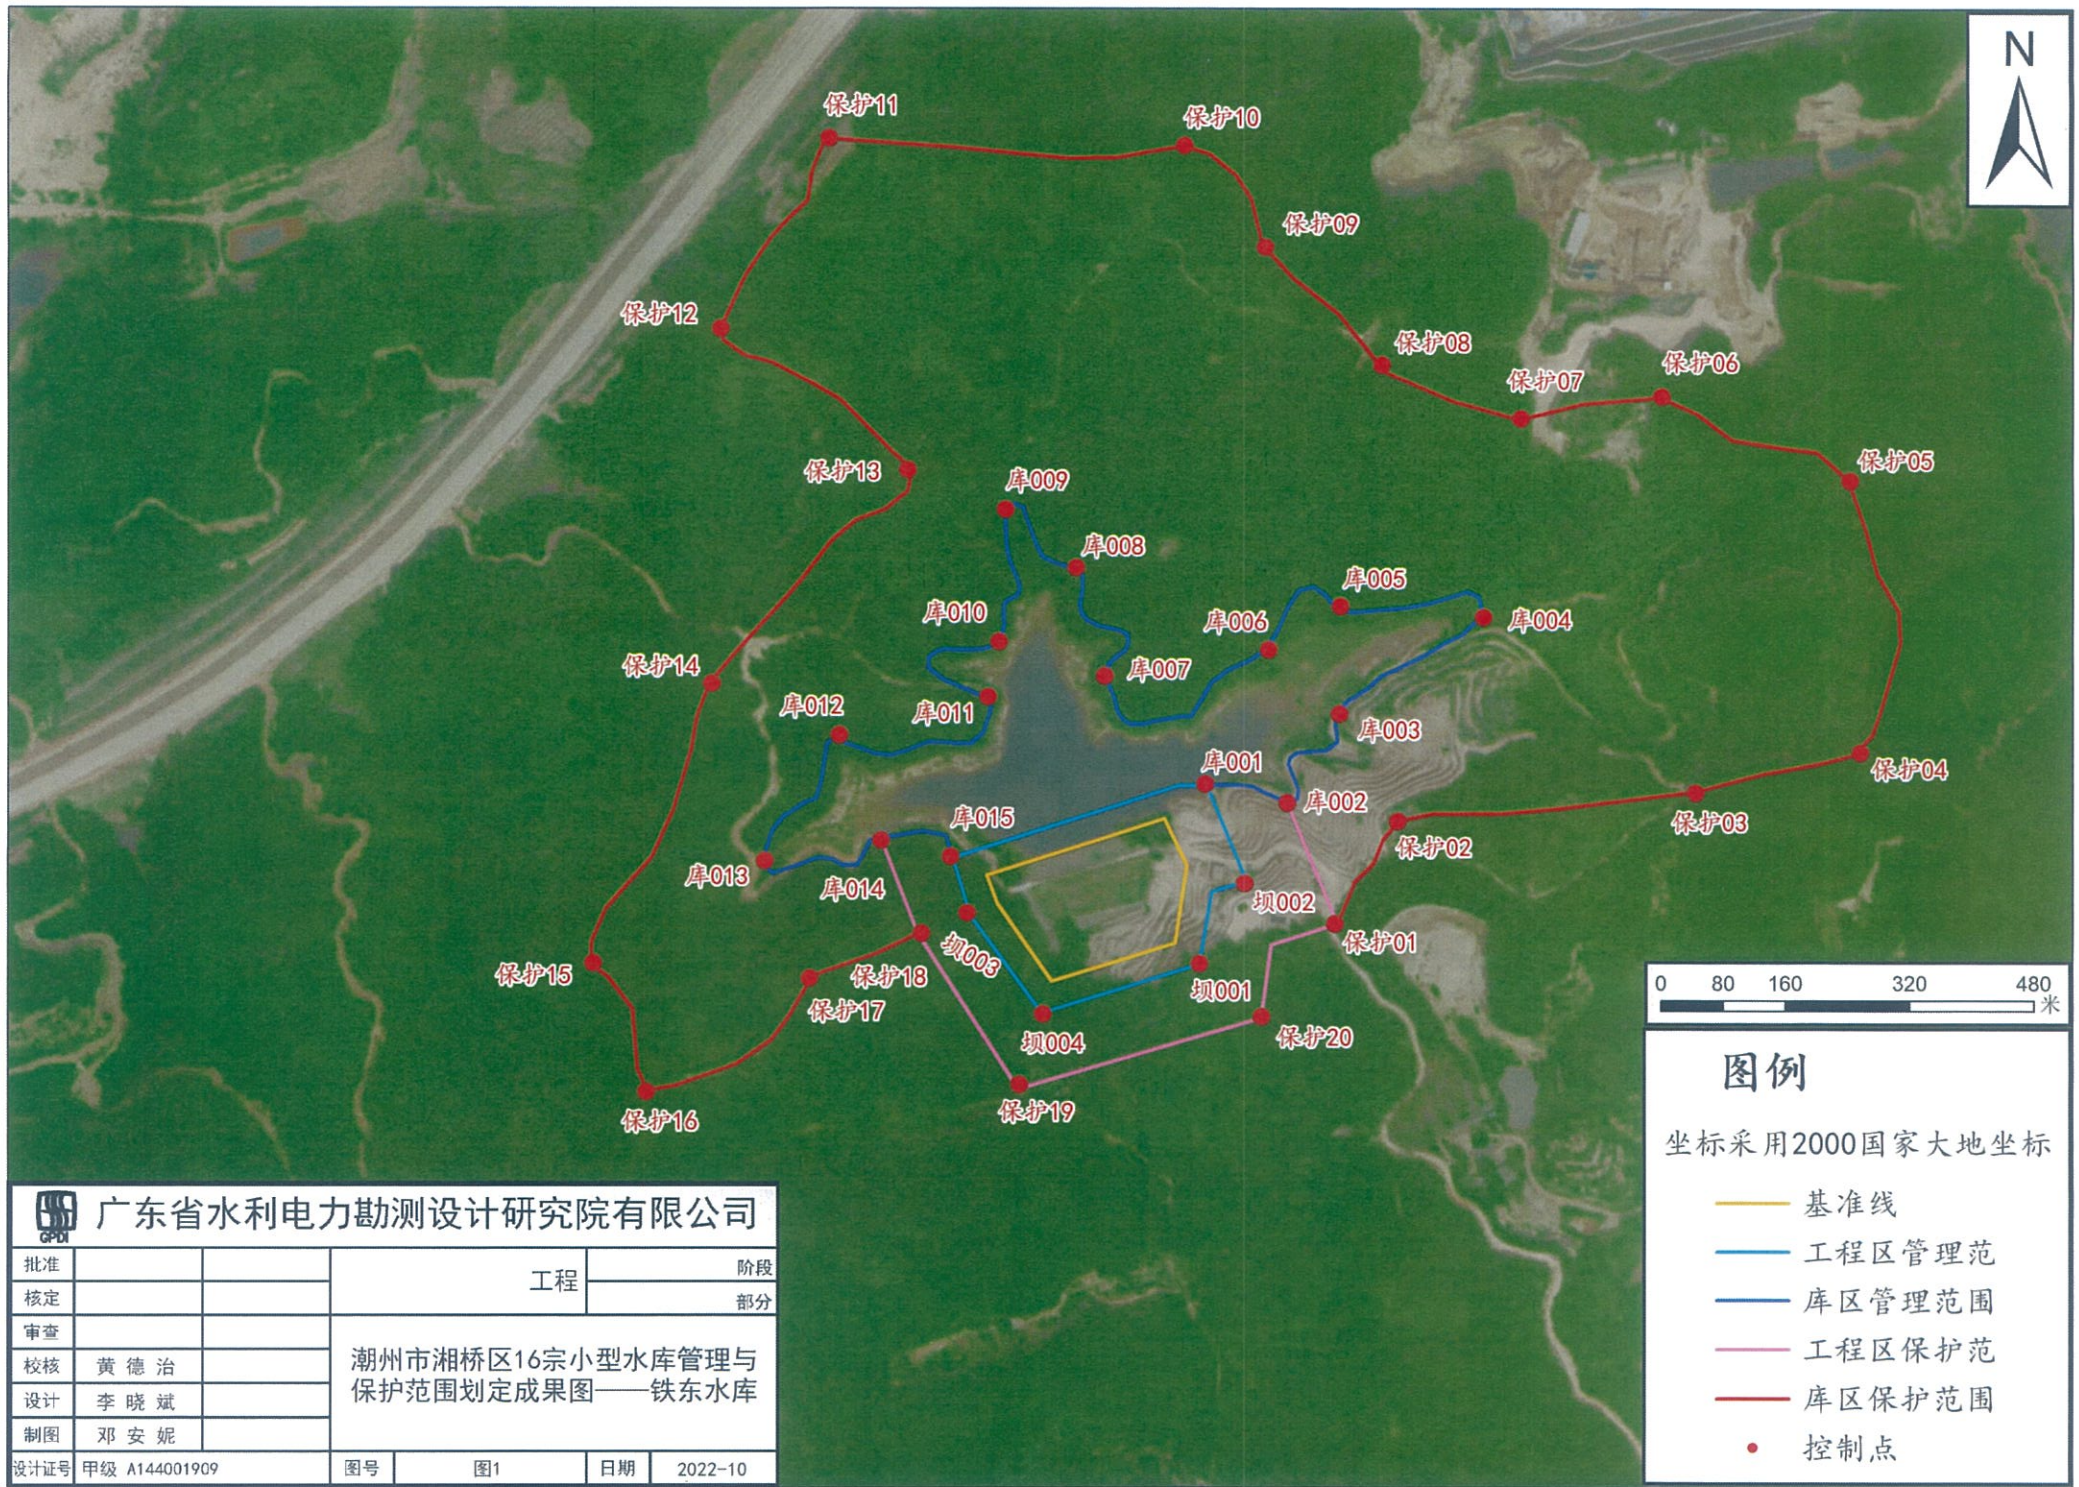

图例


坐标采用2000国家大地坐标

- 基准线
- 工程区管理范
- 库区管理范围
- 工程区保护范
- 库区保护范围
- 控制点



广东省水利电力勘测设计研究院有限公司

批准			工程	阶段
核定				部分
审查			潮州市湘桥区16宗小型水库管理与 保护范围划定成果图——铁东水库	
校核	黄德治			
设计	李晓斌			
制图	邓安妮			
设计证号	甲级 A144001909	图号	图1	日期 2022-10

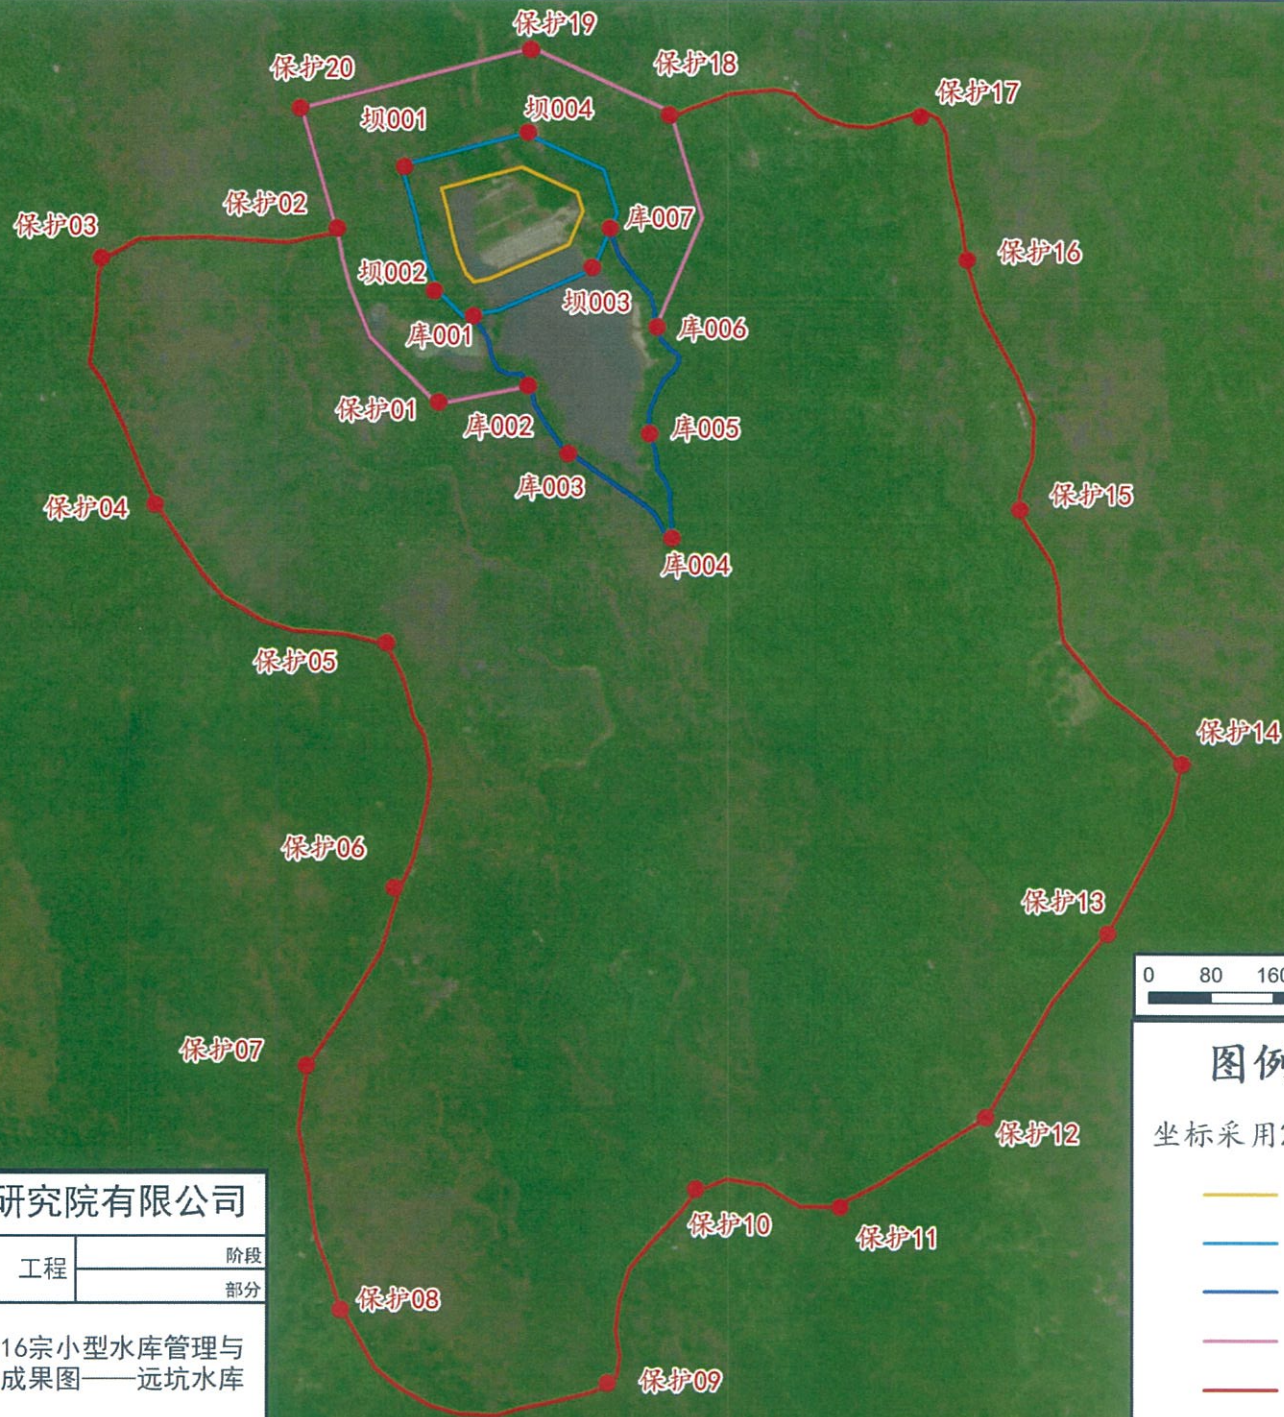

图例


坐标采用2000国家大地坐标

- 基准线
- 工程区管理范围
- 库区管理范围
- 工程区保护范围
- 库区保护范围
- 控制点



广东省水利电力勘测设计研究院有限公司

批准			工程	阶段
核定				部分
审查				
校核	黄德治		潮州市湘桥区16宗小型水库管理与 保护范围划定成果图——远坑水库	
设计	李晓斌			
制图	邓安妮			
设计证号	甲级 A144001909	图号	图1	日期 2022-10

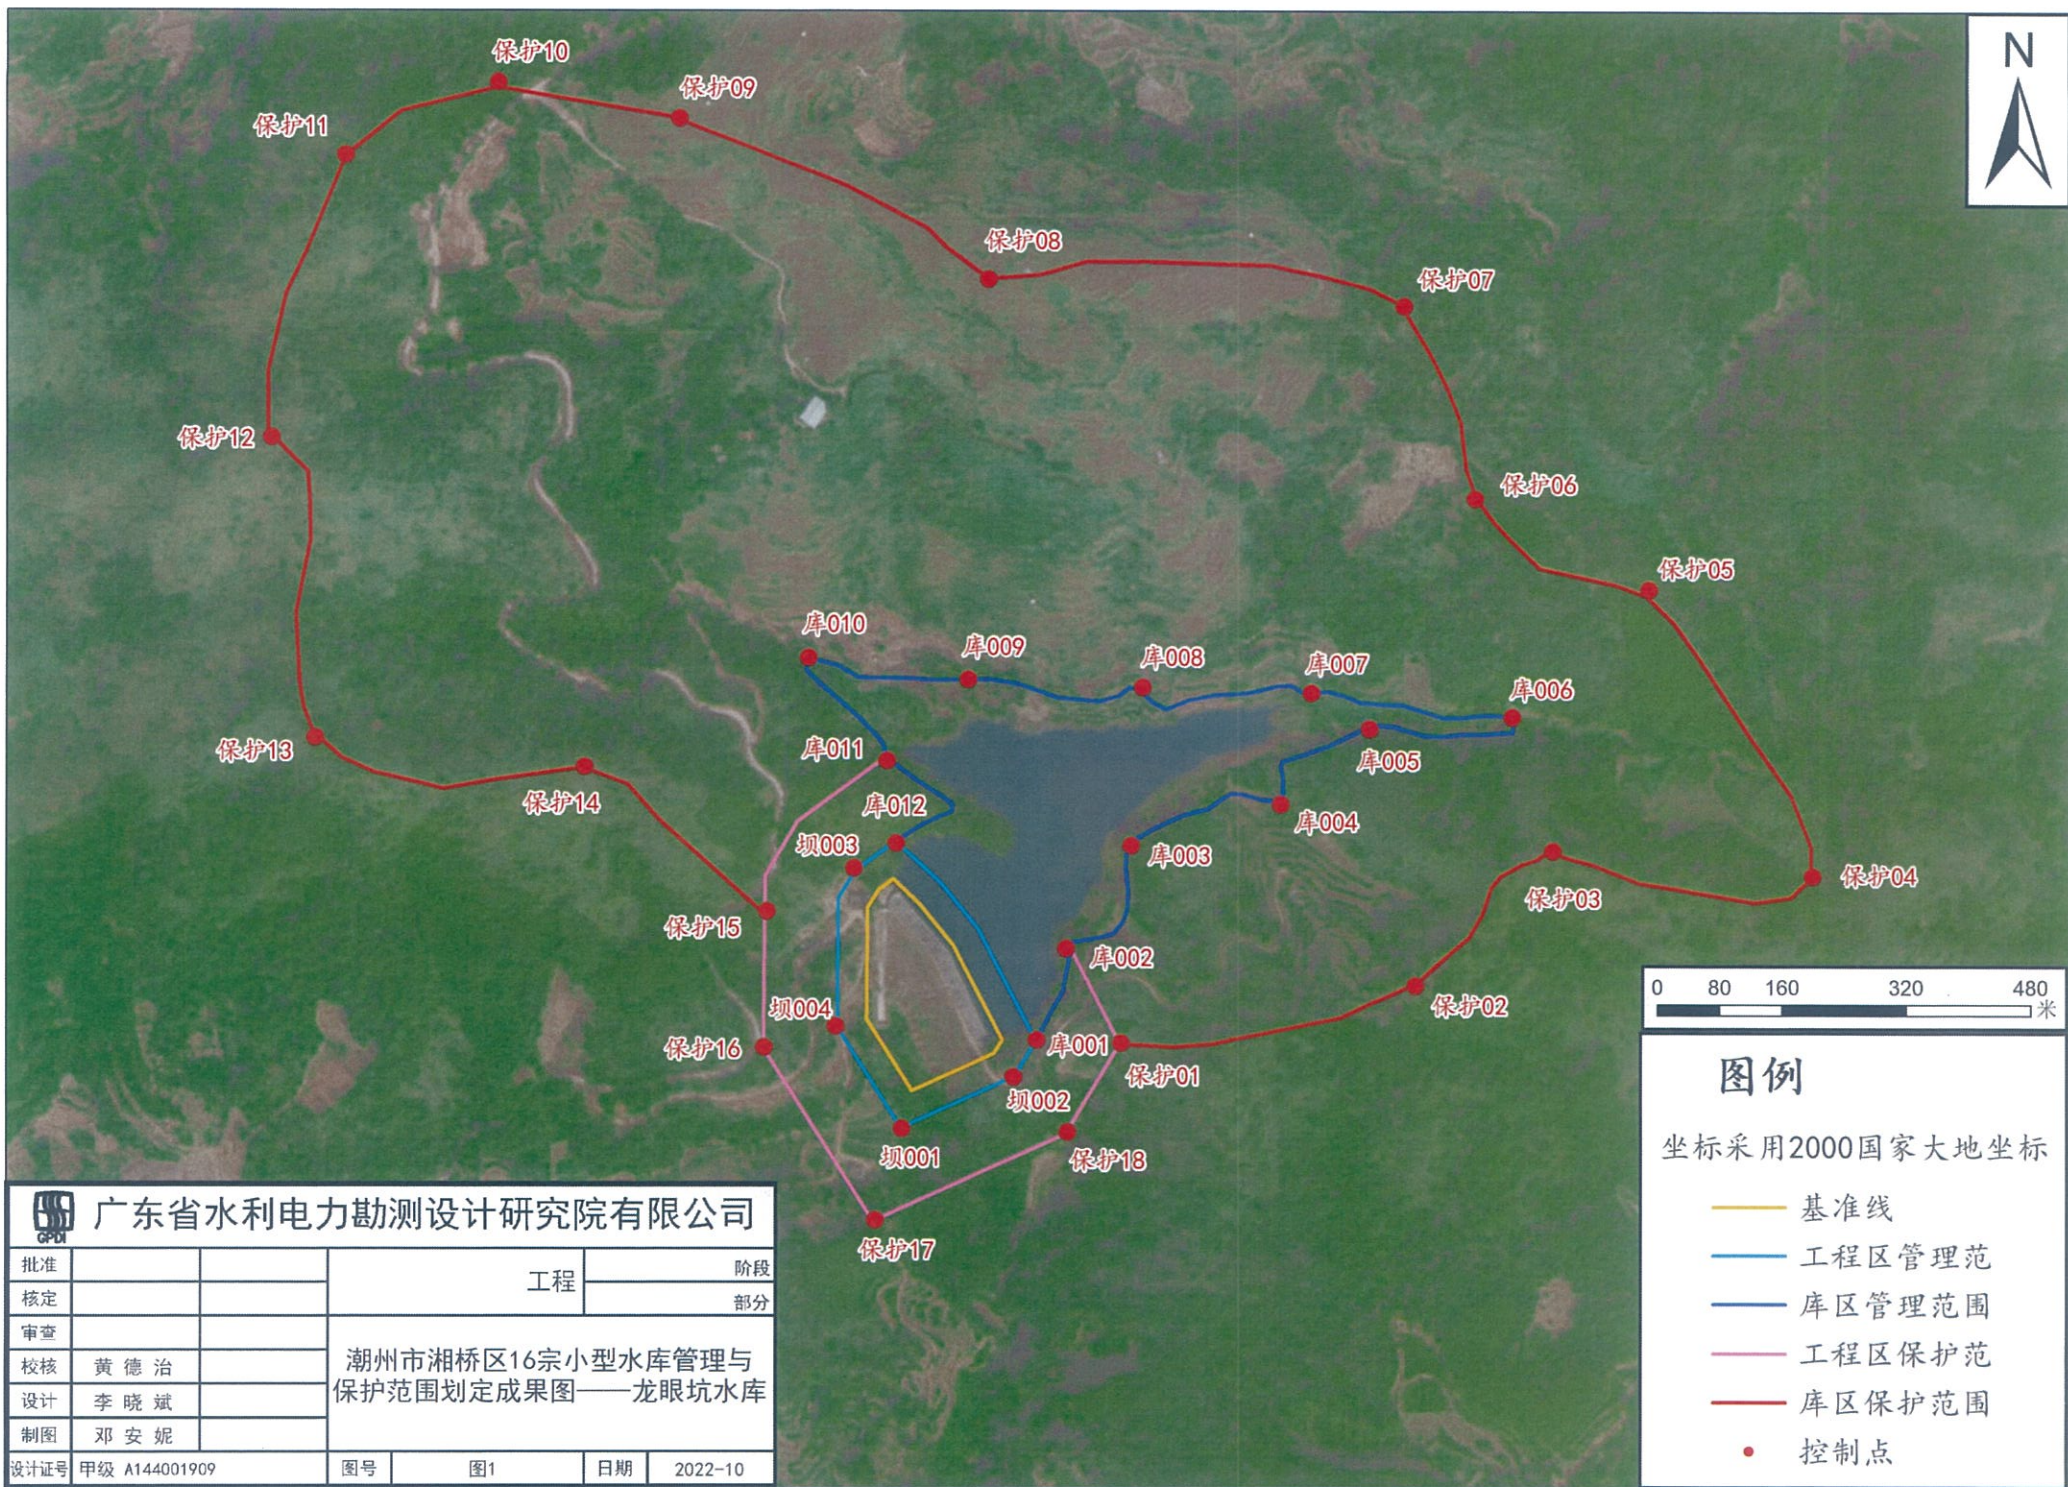

图例


坐标采用2000国家大地坐标


- 基准线
- 工程区管理范围
- 库区管理范围
- 工程区保护范围
- 库区保护范围
- 控制点



广东省水利电力勘测设计研究院有限公司

批准			工程	阶段
核定				部分
审查				
校核	黄德治		潮州市湘桥区16宗小型水库管理与 保护范围划定成果图——龙眼坑水库	
设计	李晓斌			
制图	邓安妮			
设计证号	甲级 A144001909	图号	图1	日期 2022-10

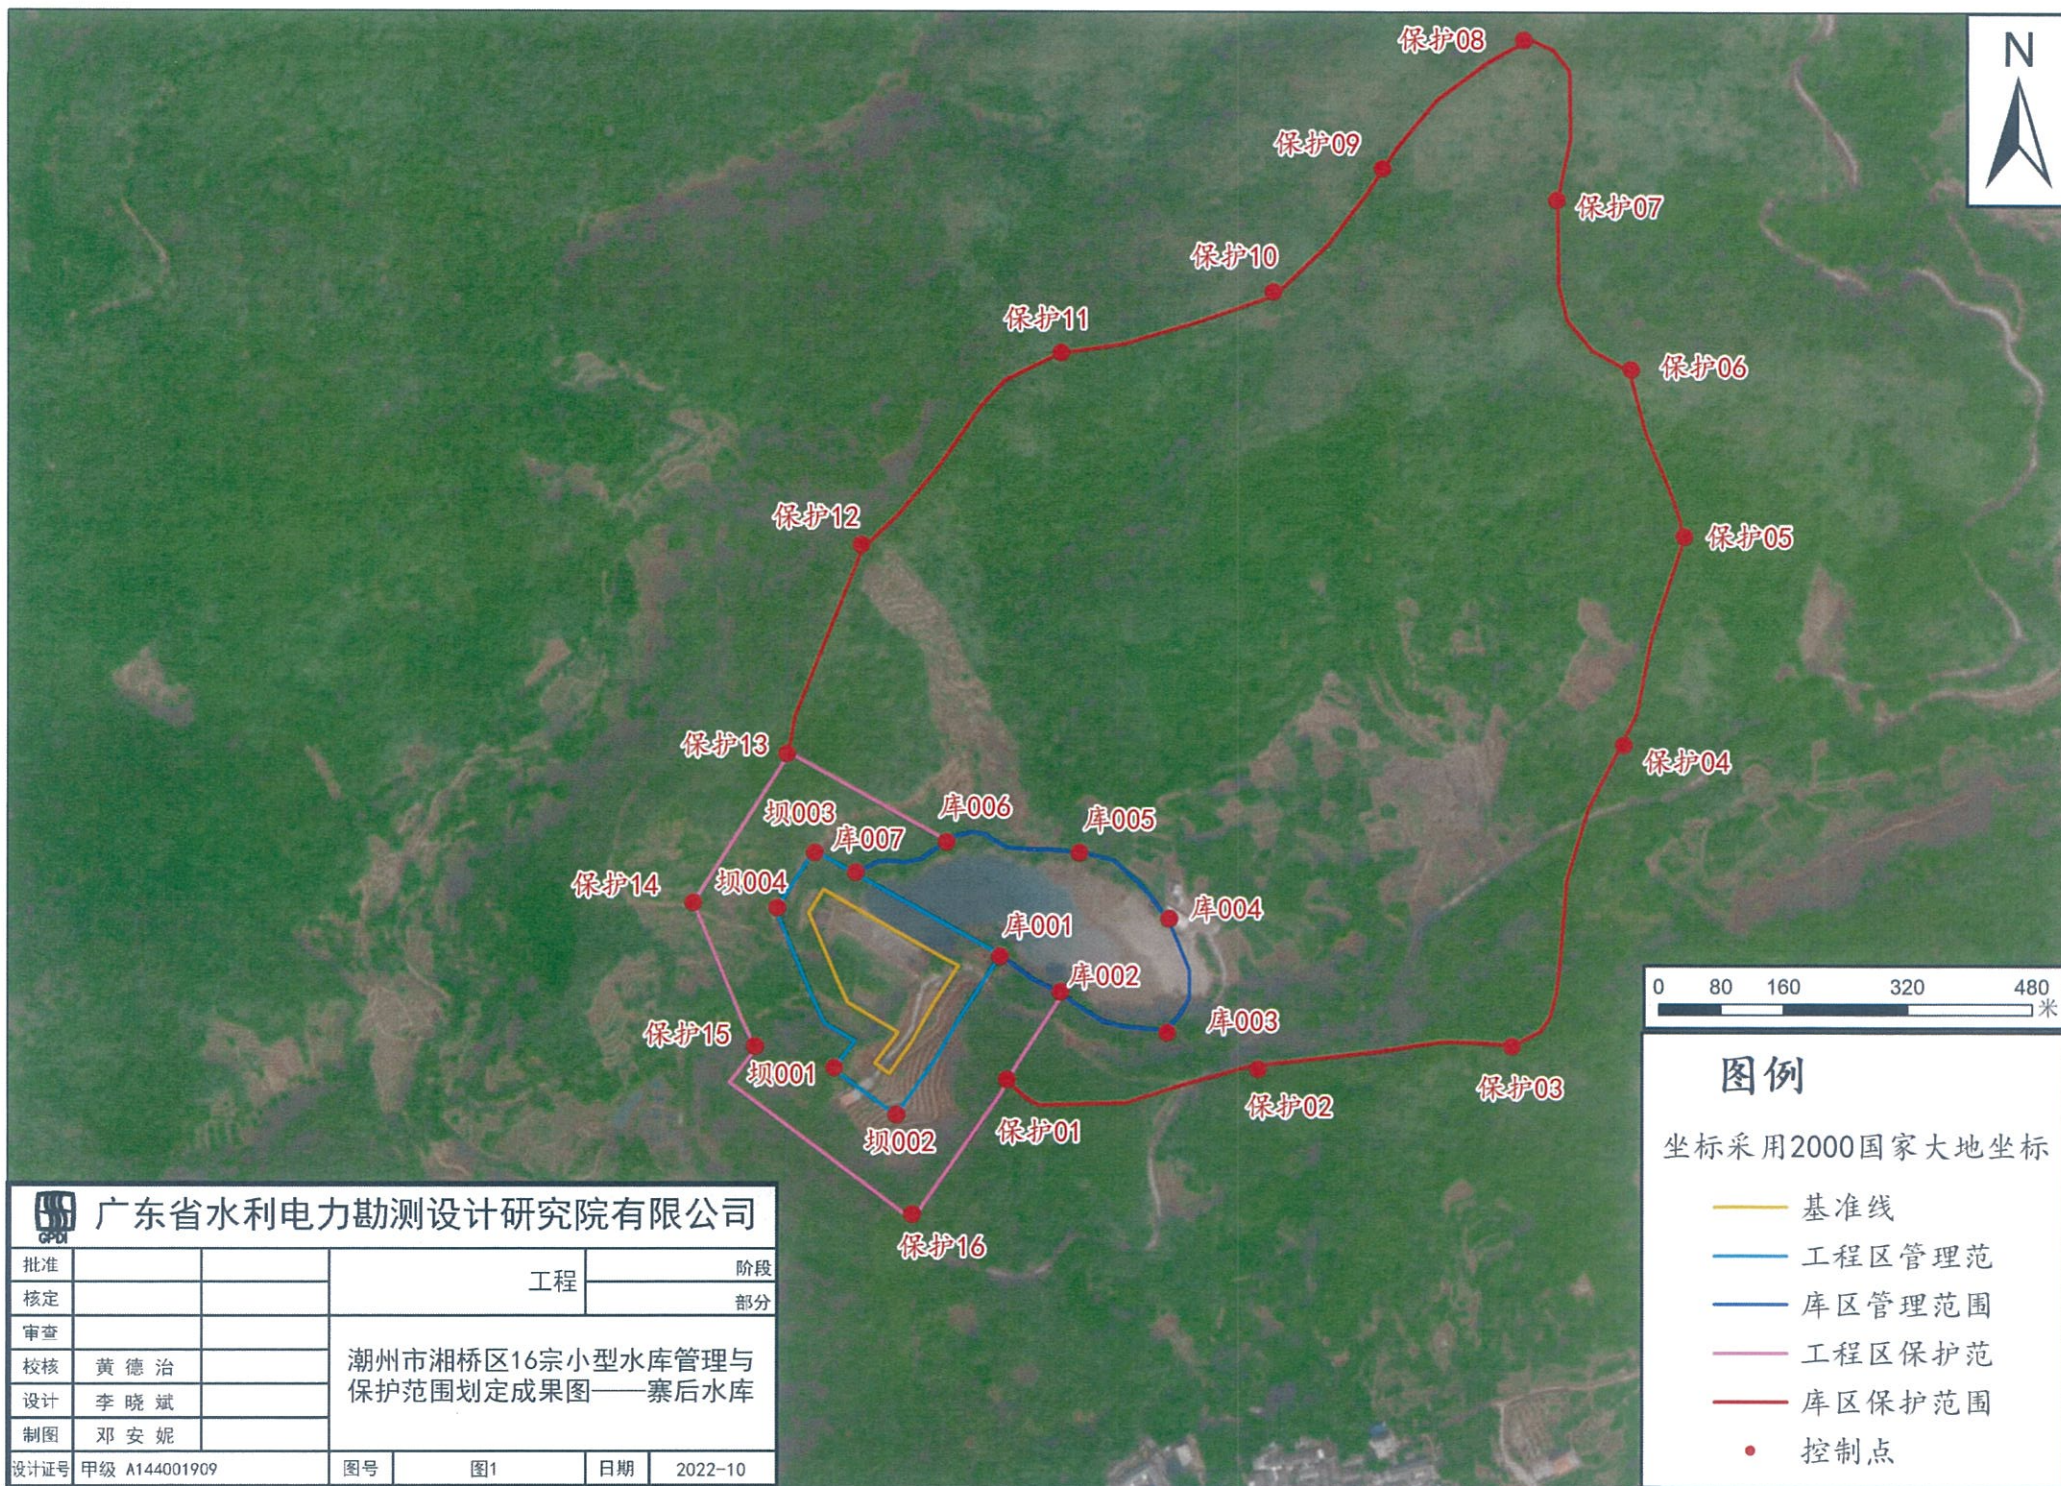

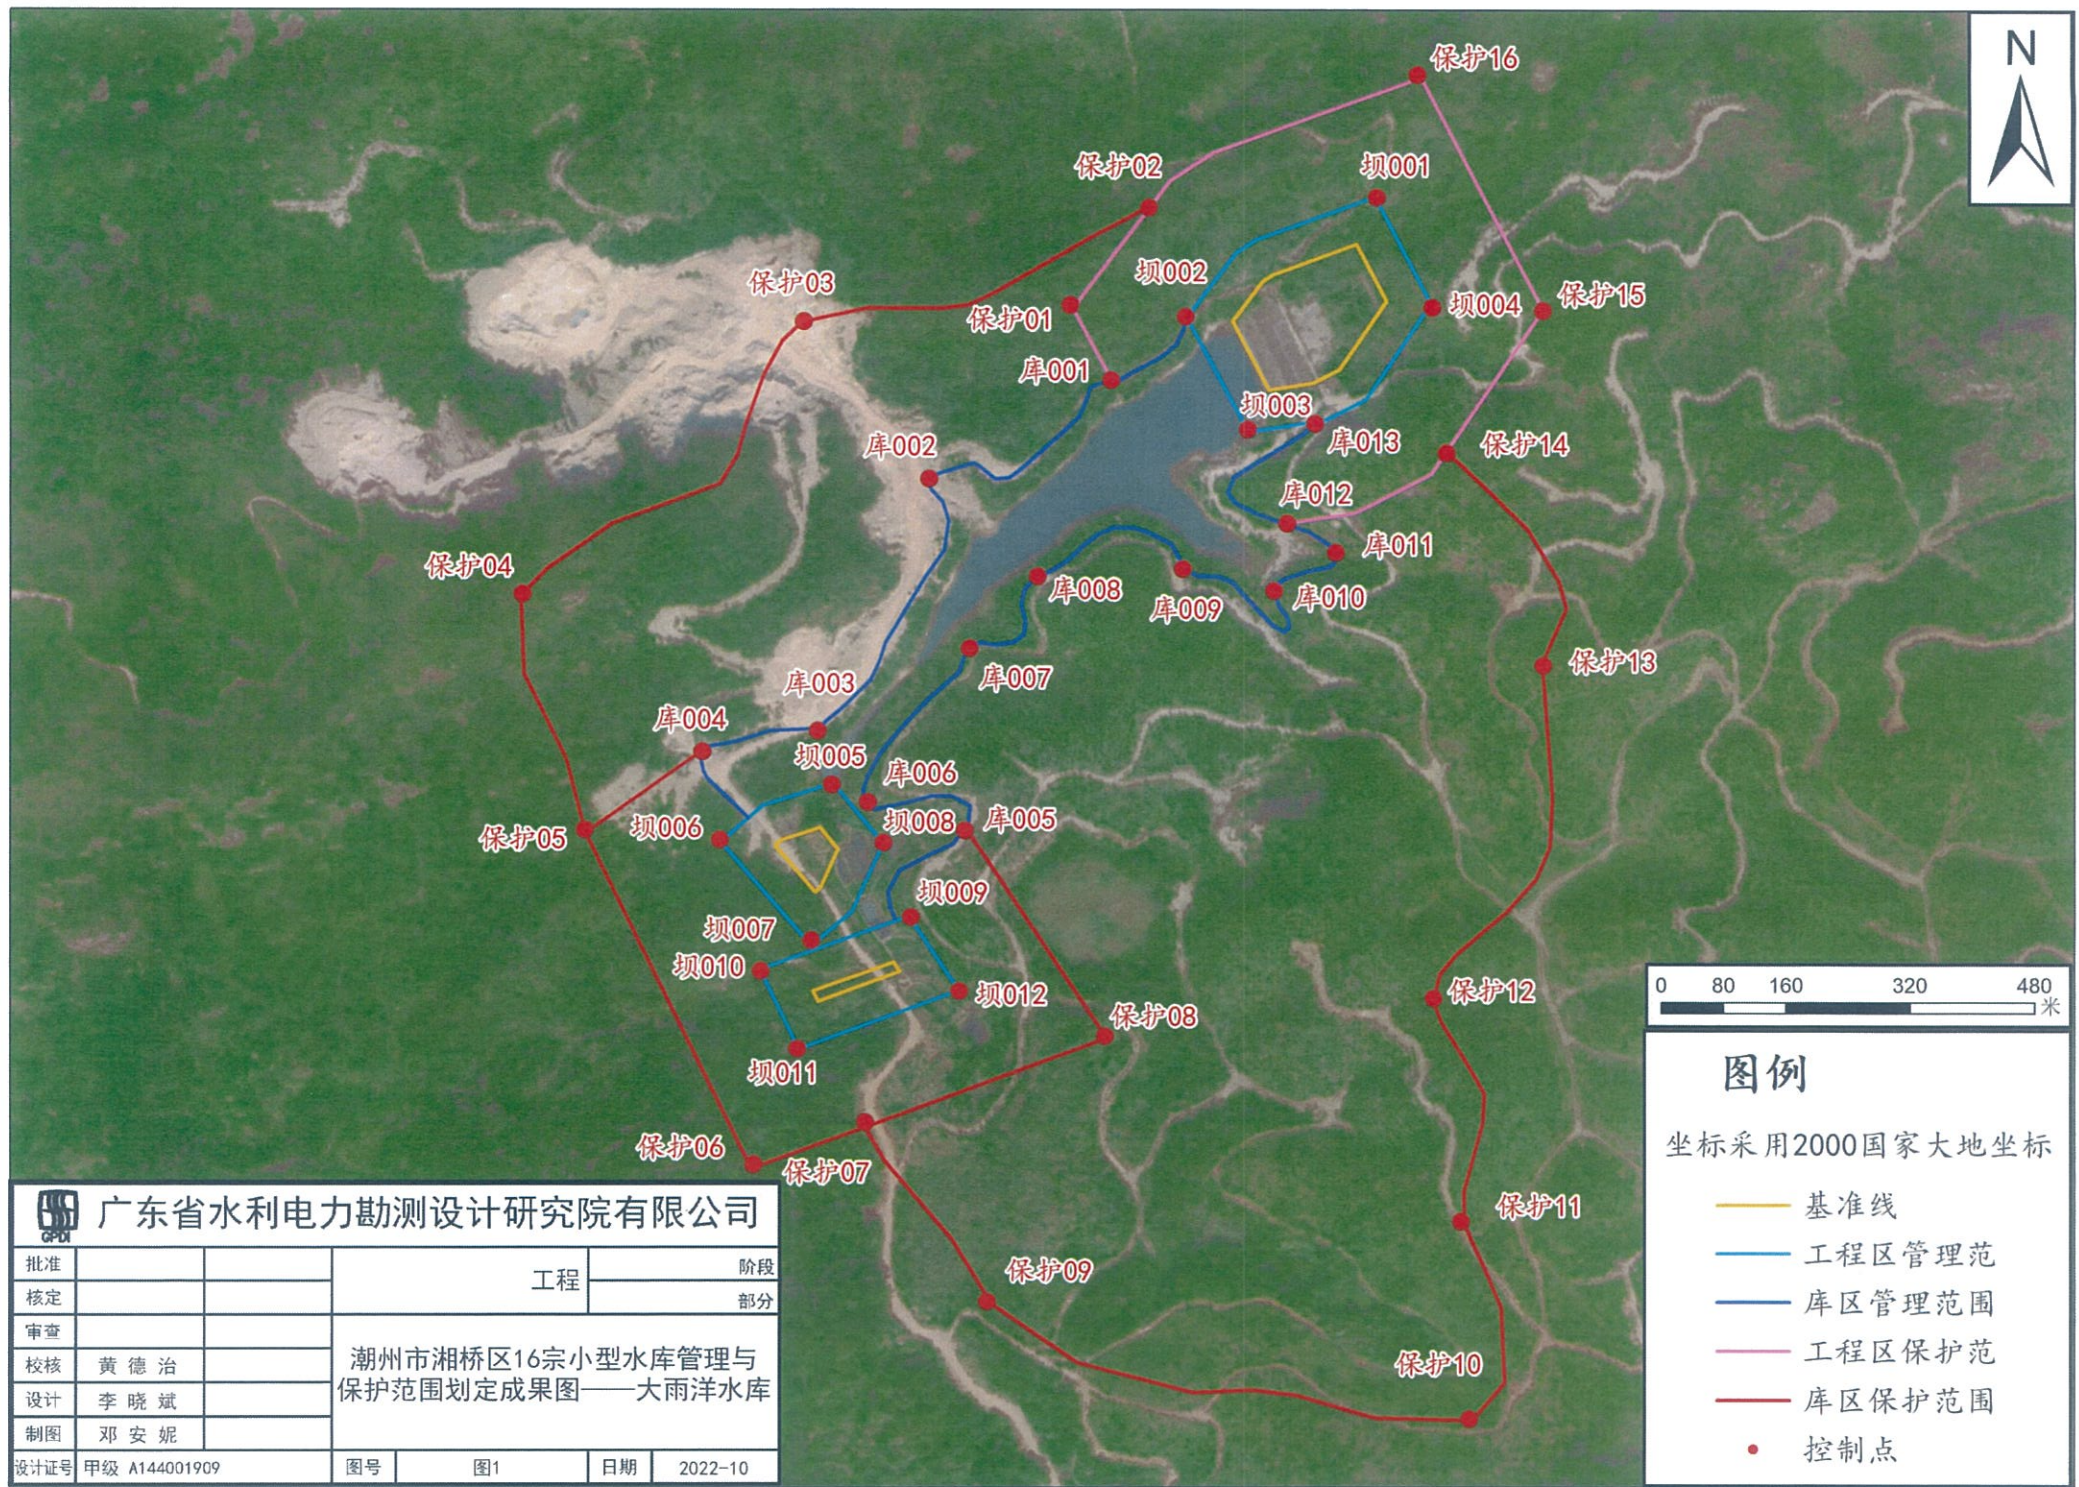


图例

坐标采用2000国家大地坐标

- 基准线
- 工程区管理范
- 库区管理范围
- 工程区保护范
- 库区保护范围
- 控制点

 广东省水利电力勘测设计研究院有限公司

批准			工程	阶段
核定				部分
审查			潮州市湘桥区16宗小型水库管理与 保护范围划定成果图——大雨洋水库	
校核	黄德治			
设计	李晓斌			
制图	邓安妮			
设计证号	甲级 A144001909	图号	图1	日期 2022-10

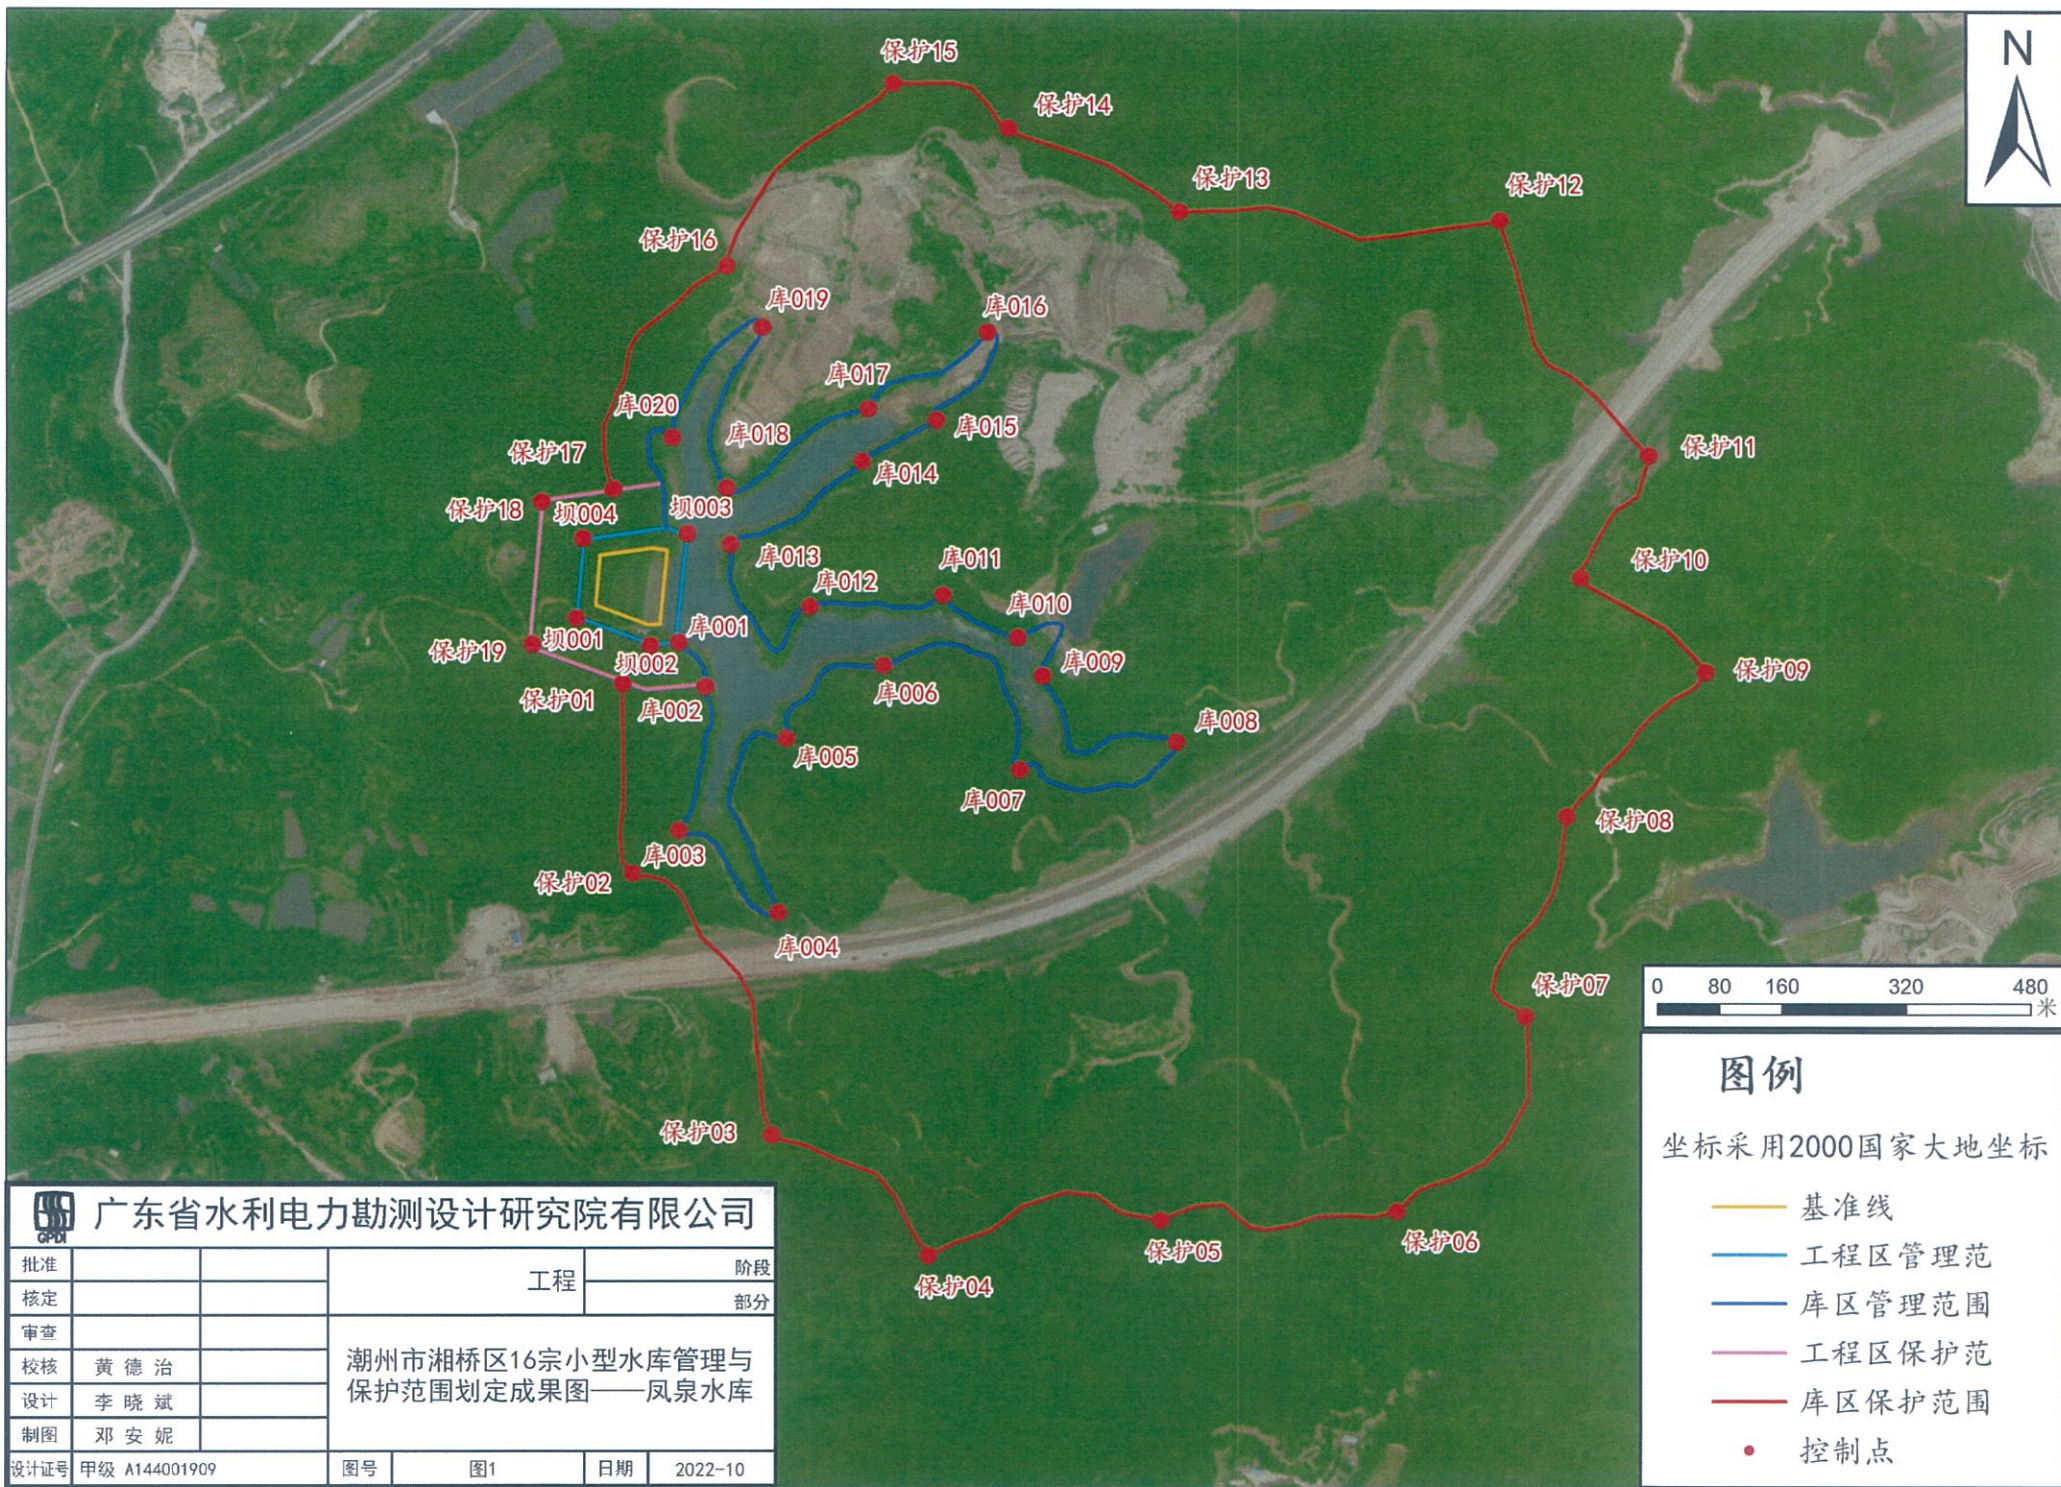




图例

坐标采用2000国家大地坐标

- 基准线
- 工程区管理范
- 库区管理范围
- 工程区保护范
- 库区保护范围
- 控制点

 广东省水利电力勘测设计研究院有限公司						
批准			工程		阶段	
核定					部分	
审查			潮州市湘桥区16宗小型水库管理与 保护范围划定成果图——凤泉水库			
校核	黄 德 治					
设计	李 晓 斌					
制图	邓 安 妮					
设计证号	甲级 A144001909		图号	图1	日期	2022-10

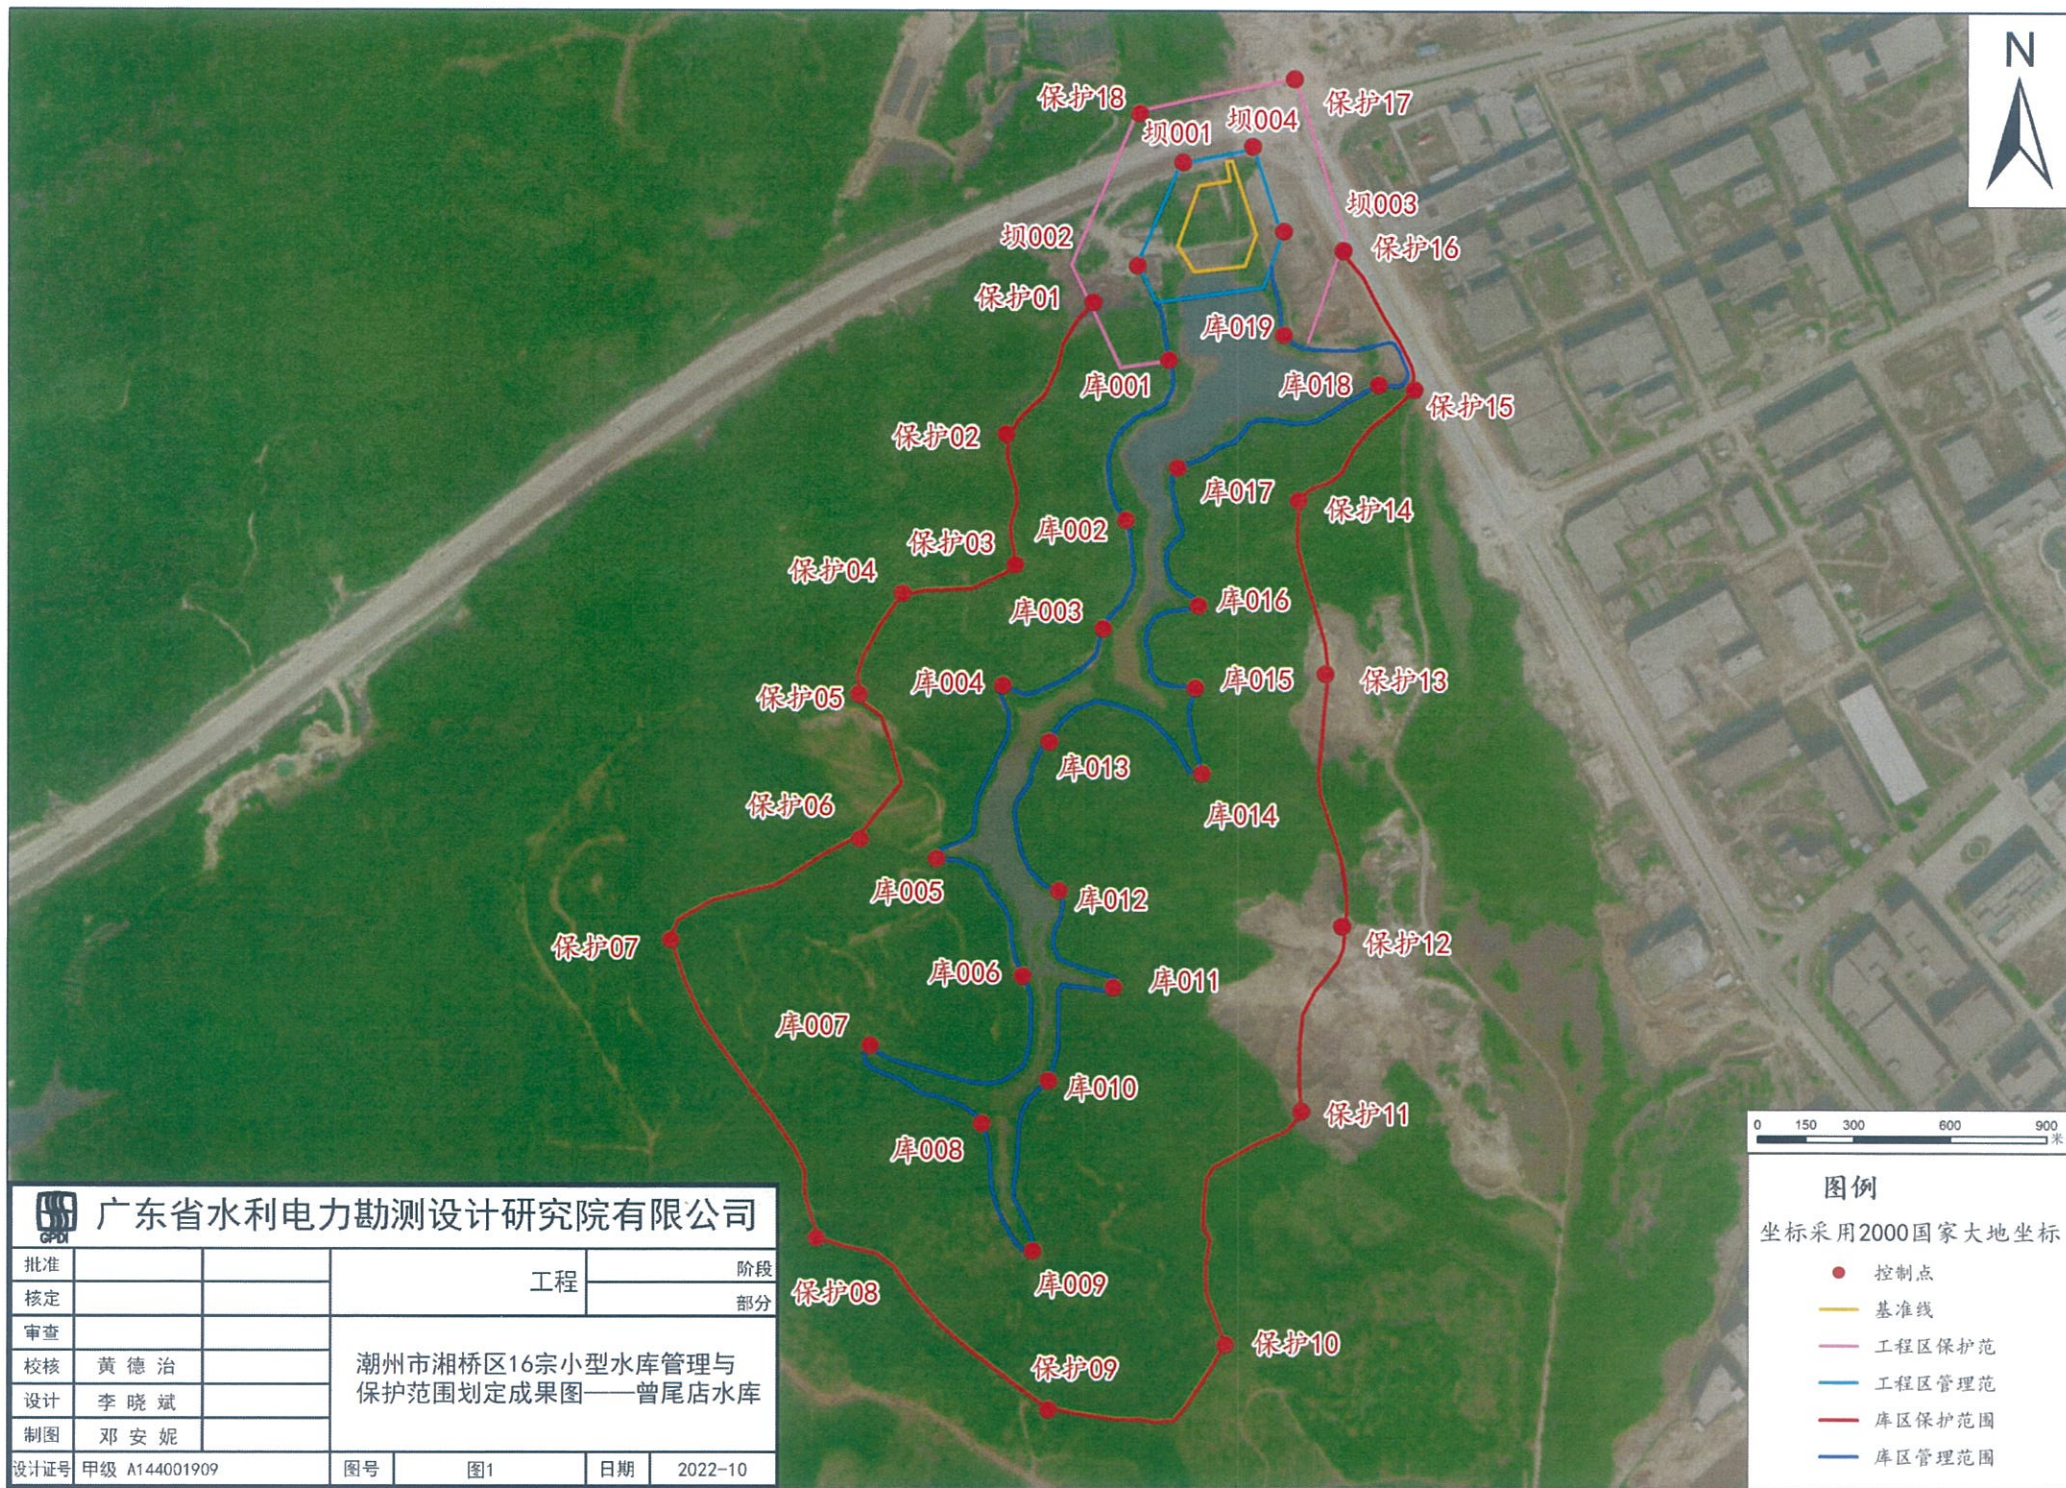

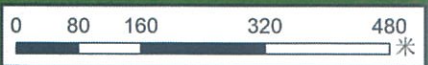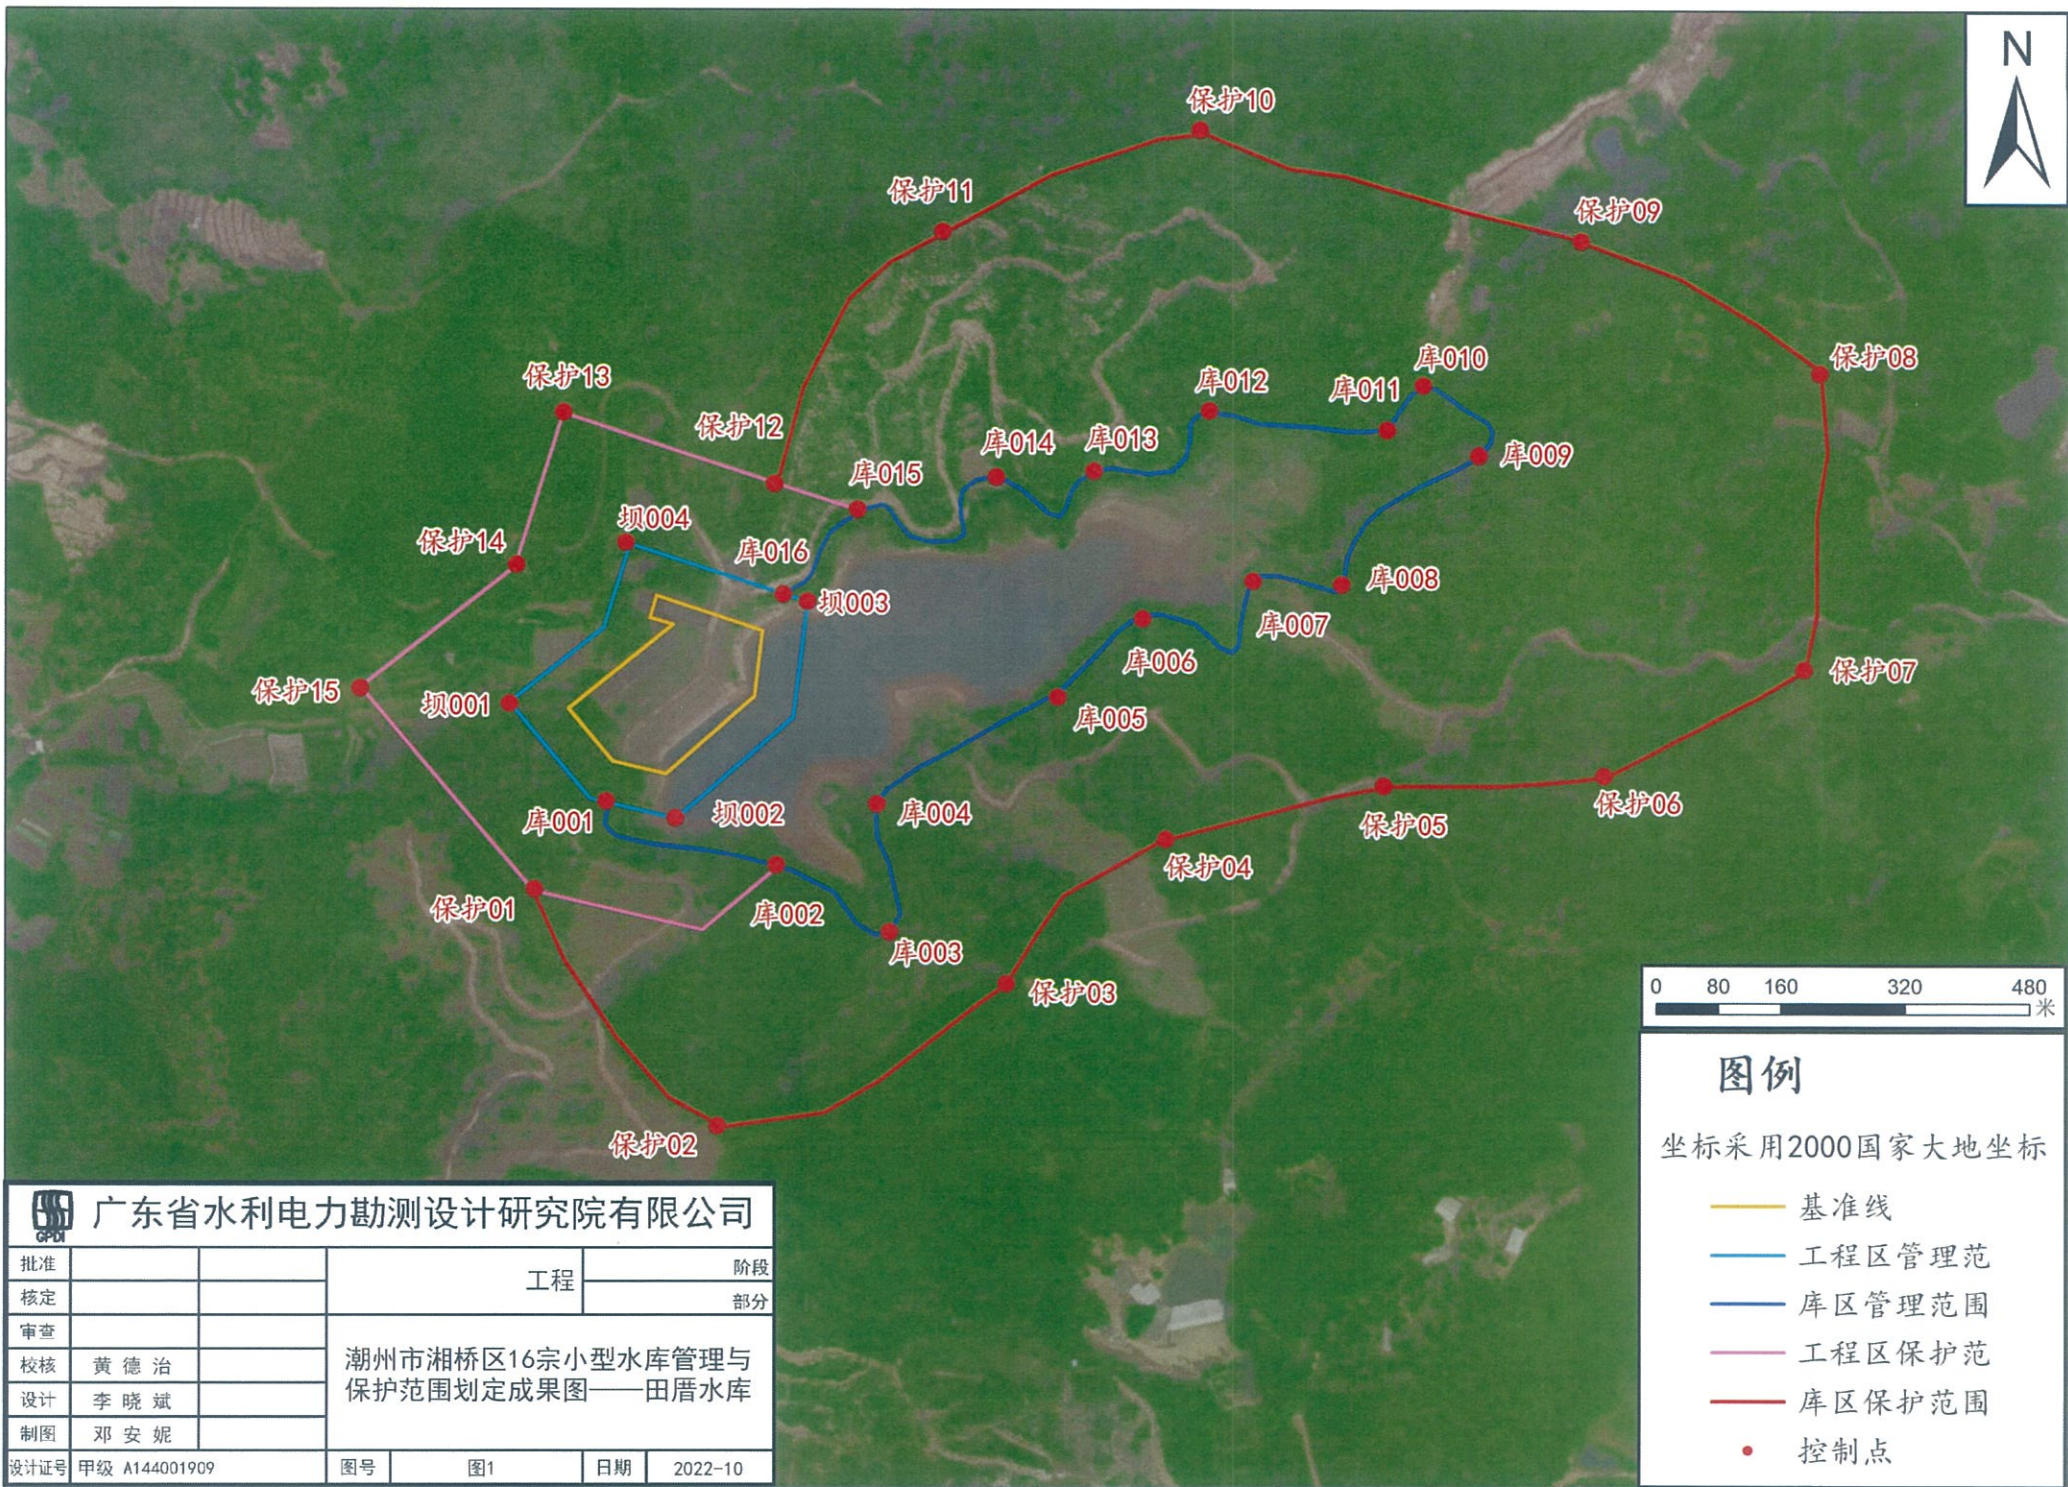

图例

坐标采用2000国家大地坐标

- 基准线
- 工程区管理范
- 库区管理范围
- 工程区保护范
- 库区保护范围
- 控制点



广东省水利电力勘测设计研究院有限公司

批准			工程	阶段
核定				部分
审查				
校核	黄德治		潮州市湘桥区16宗小型水库管理与 保护范围划定成果图——田厝水库	
设计	李晓斌			
制图	邓安妮			
设计证号	甲级 A144001909	图号	图1	日期 2022-10



图例


坐标采用2000国家大地坐标

- 基准线
- 工程区管理范
- 库区管理范围
- 工程区保护范
- 库区保护范围
- 控制点



广东省水利电力勘测设计研究院有限公司

批准			工程	阶段
核定				部分
审查				
校核	黄德治		潮州市湘桥区16宗小型水库管理与 保护范围划定成果图——顶庵水库	
设计	李晓斌			
制图	邓安妮			
设计证号	甲级 A144001909	图号	图1	日期 2022-10

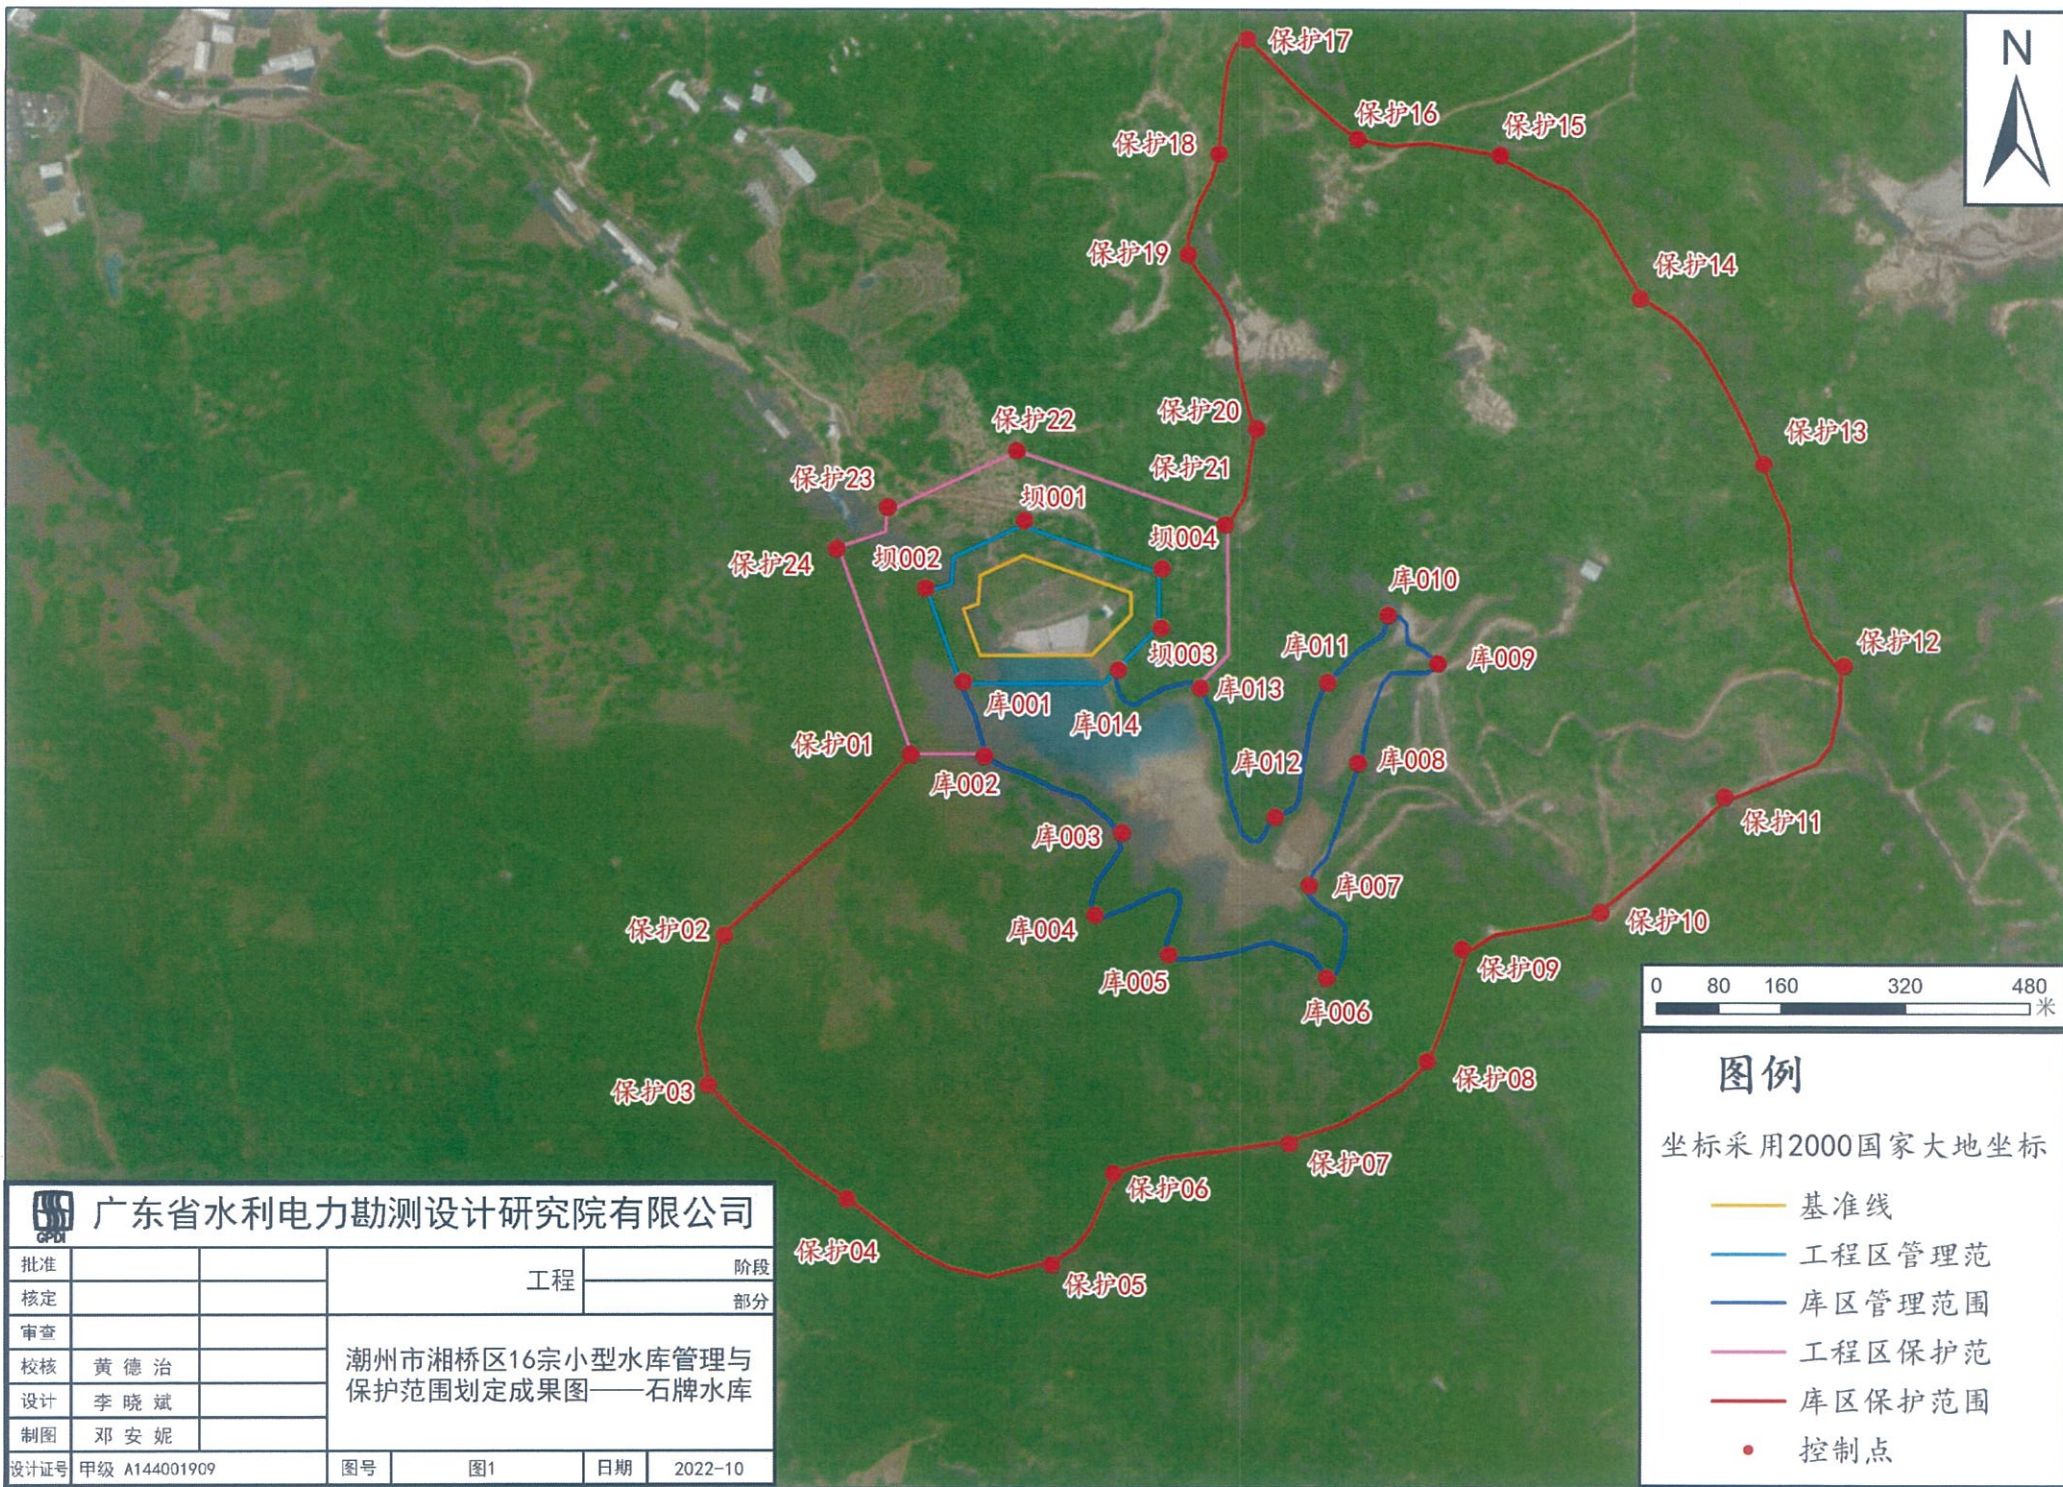

 广东省水利电力勘测设计研究院有限公司						
批准			工程		阶段	
核定					部分	
审查			潮州市湘桥区16宗小型水库管理与 保护范围划定成果图——石牌水库			
校核	黄 德 治					
设计	李 晓 斌					
制图	邓 安 妮					
设计证号	甲级 A144001909		图号	图1	日期	2022-10

0 80 160 320 480 米

图例

坐标采用2000国家大地坐标

- 基准线
- 工程区管理范
- 库区管理范围
- 工程区保护范
- 库区保护范围
- 控制点