




潮州市湘桥区铁铺镇石板村股份经济合作联社“旧村庄”改造项目（一期）勘测定界图

2613.254-39476.473

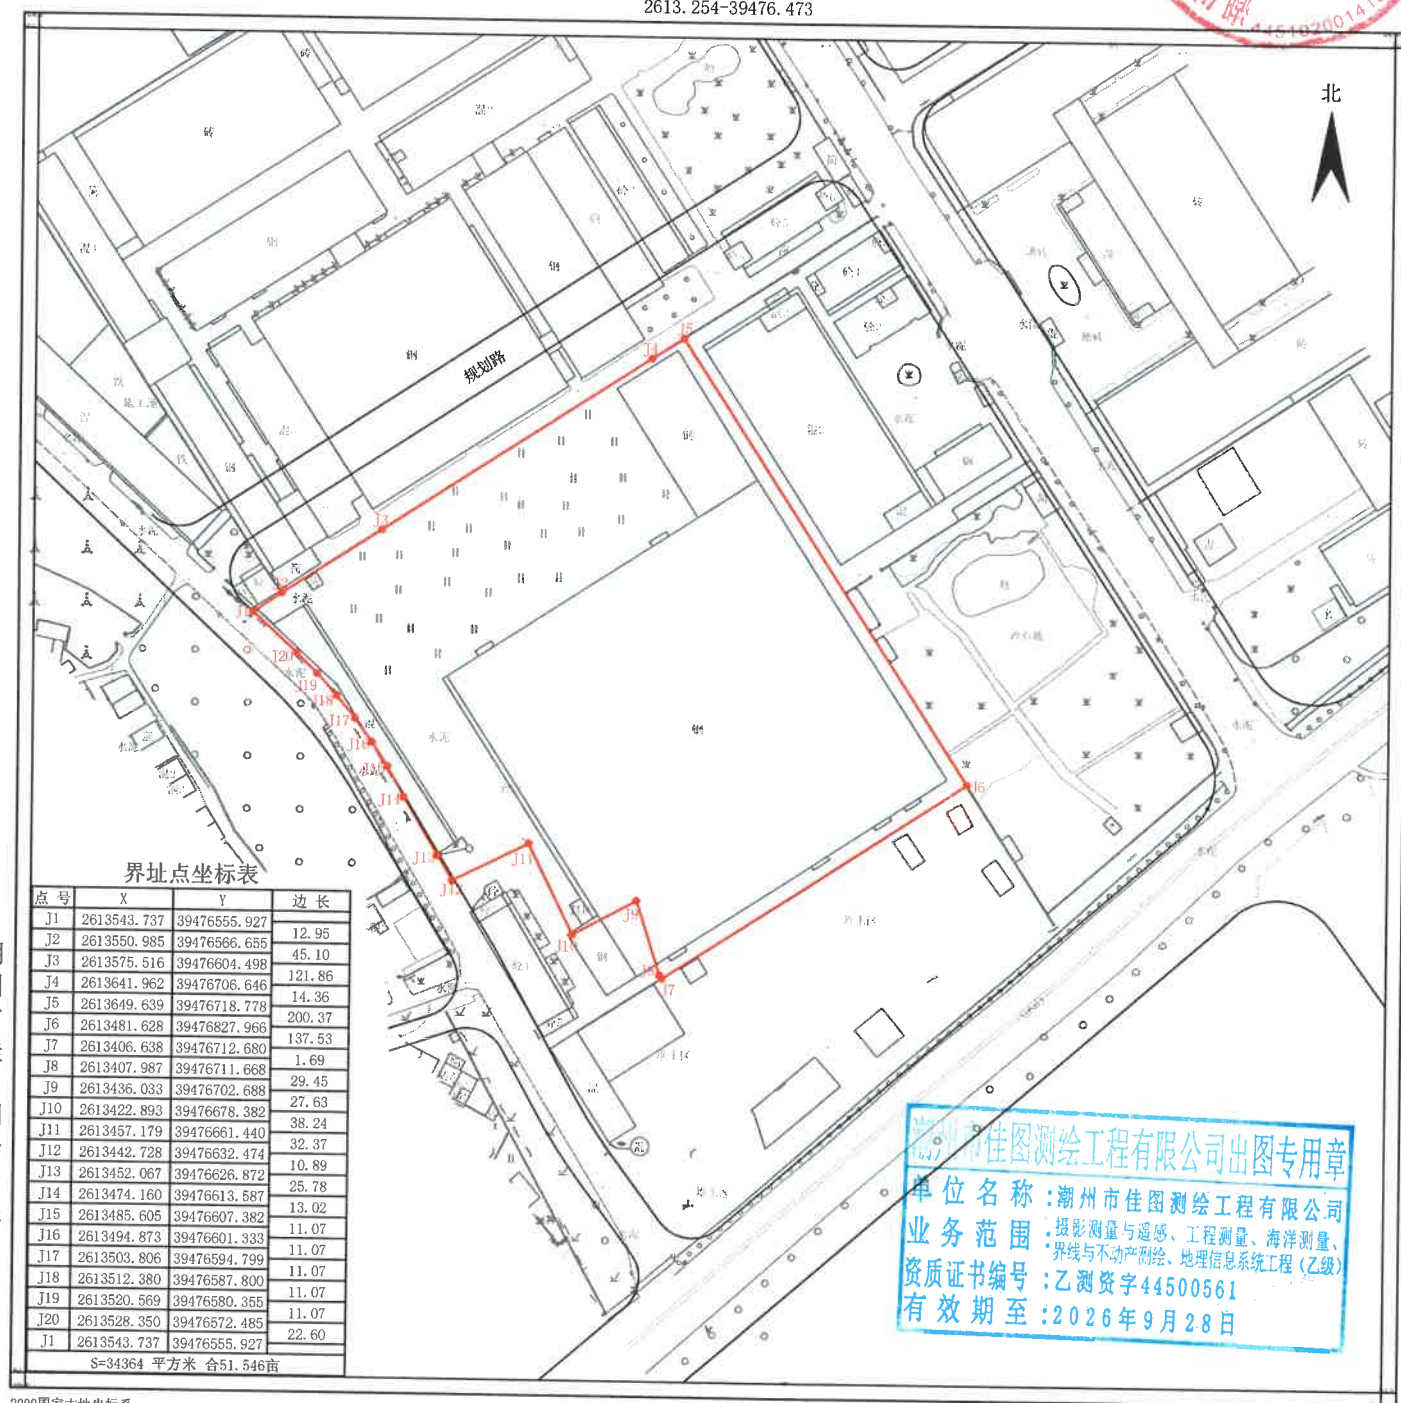

潮州市佳图测绘工程有限公司

2000国家大地坐标系
1985国家高程基准
1996年版图式

1:2000

测量员:陈锐桦 陈晓彬
绘图员:陈晓彬
检查员:郑楷淳