




# 潮州市湘桥区2024年度土地征收成片开发方案（第二批）规划用途布局图

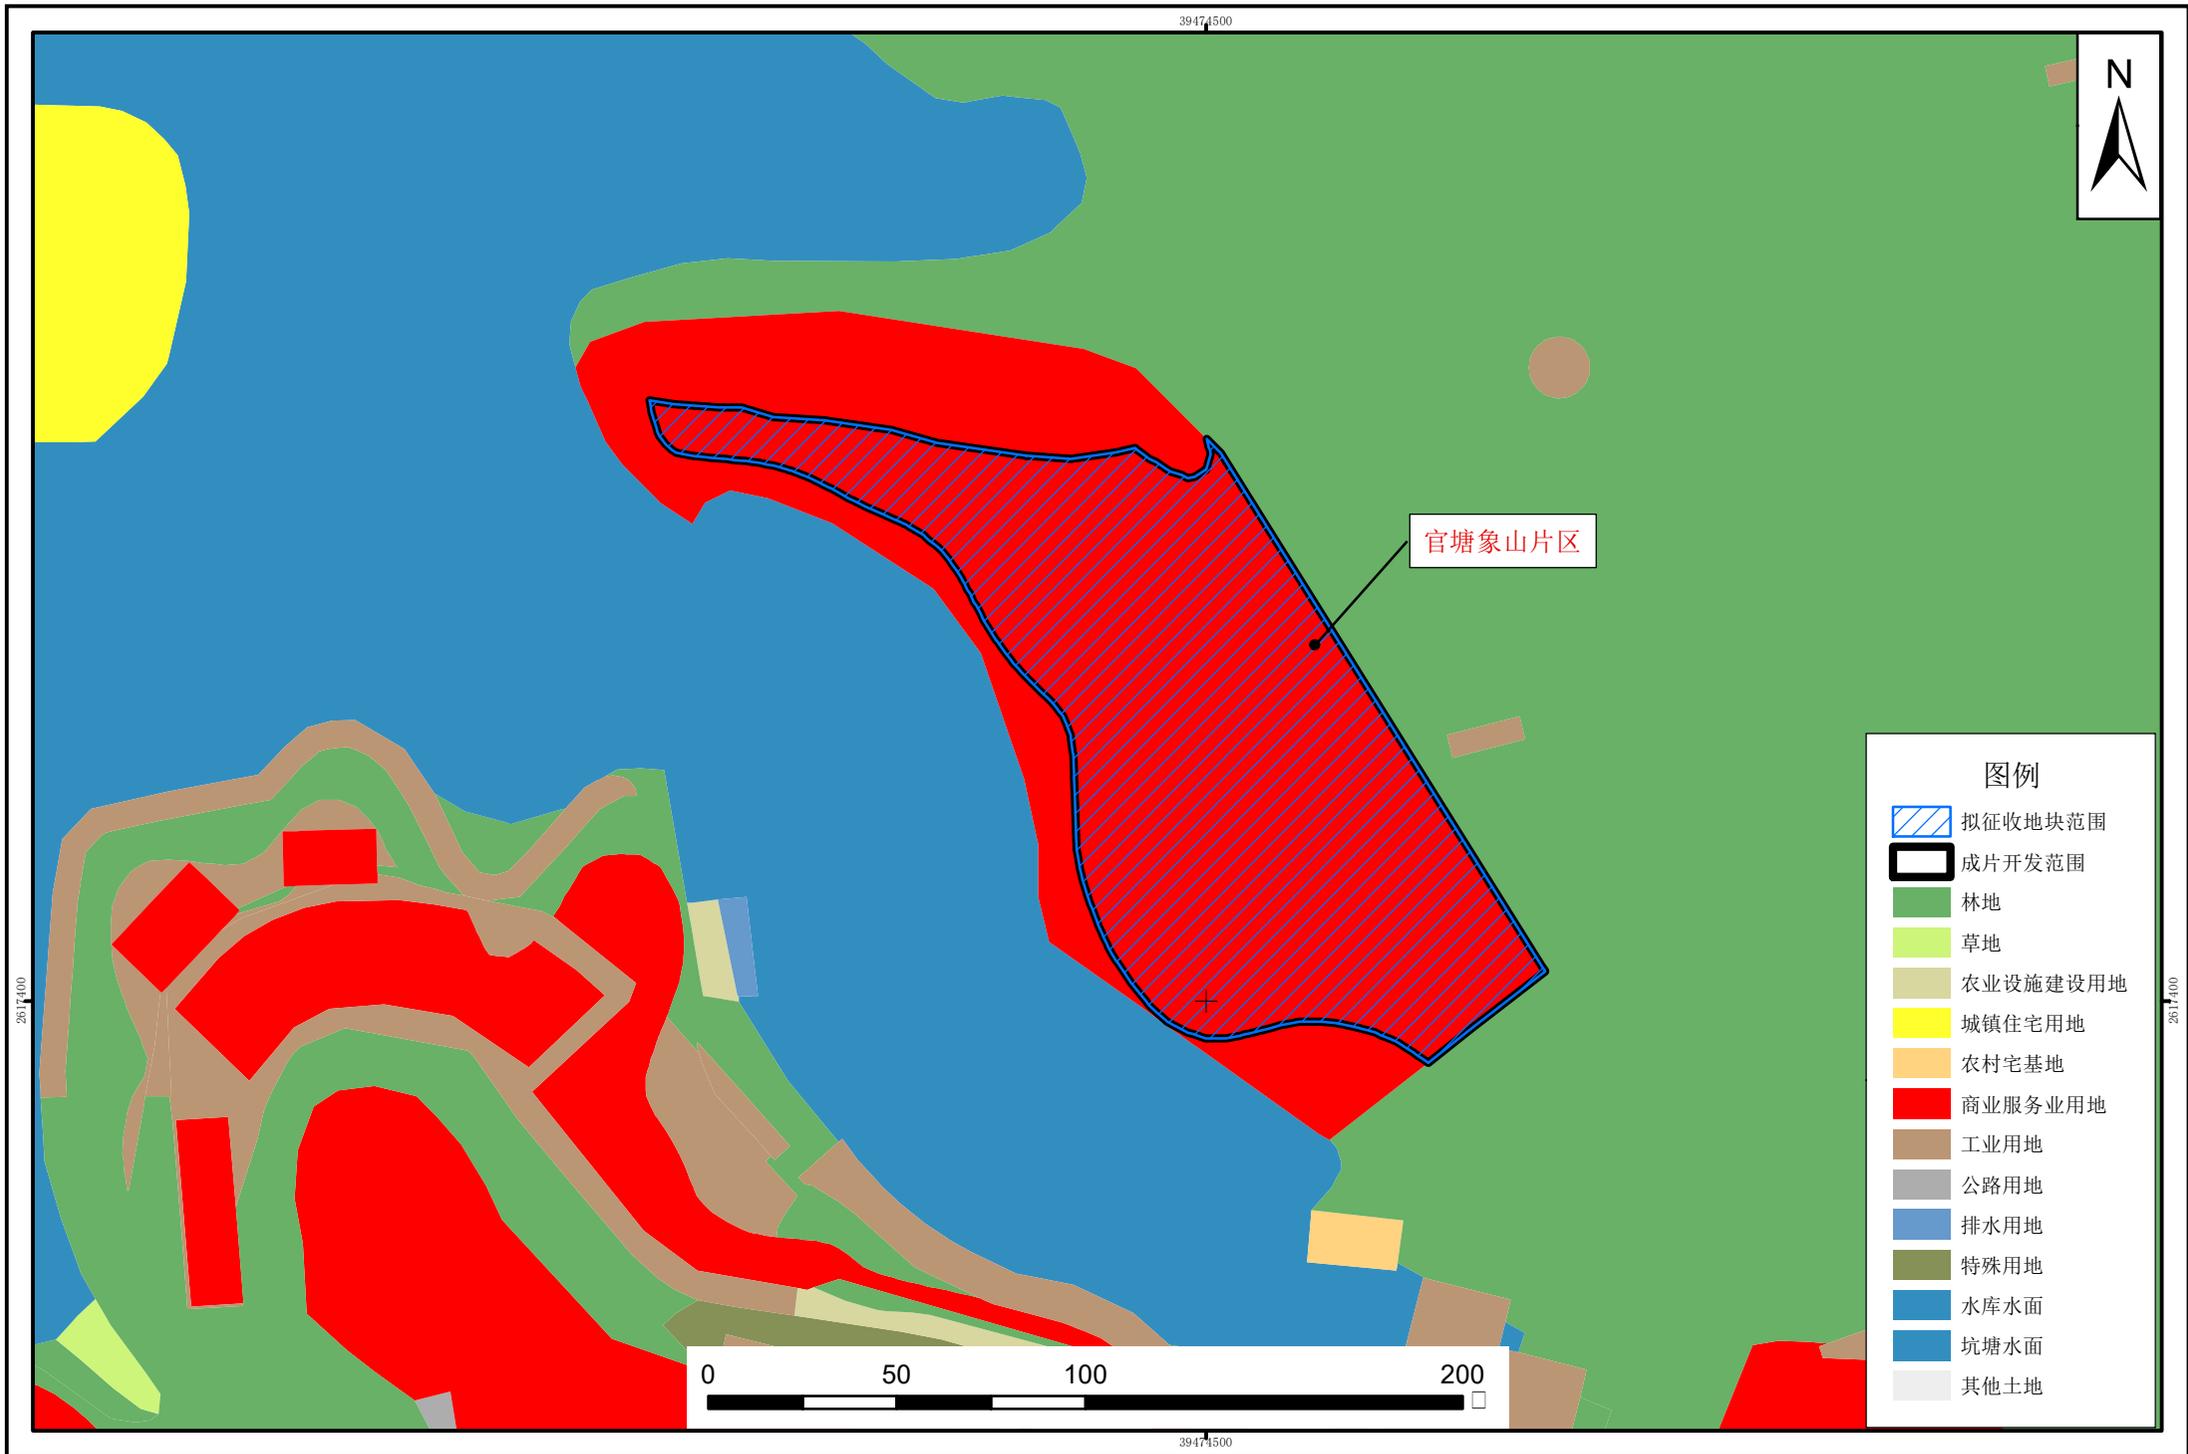


# 潮州市湘桥区2024年度土地征收成片开发方案（第二批）规划用途布局图

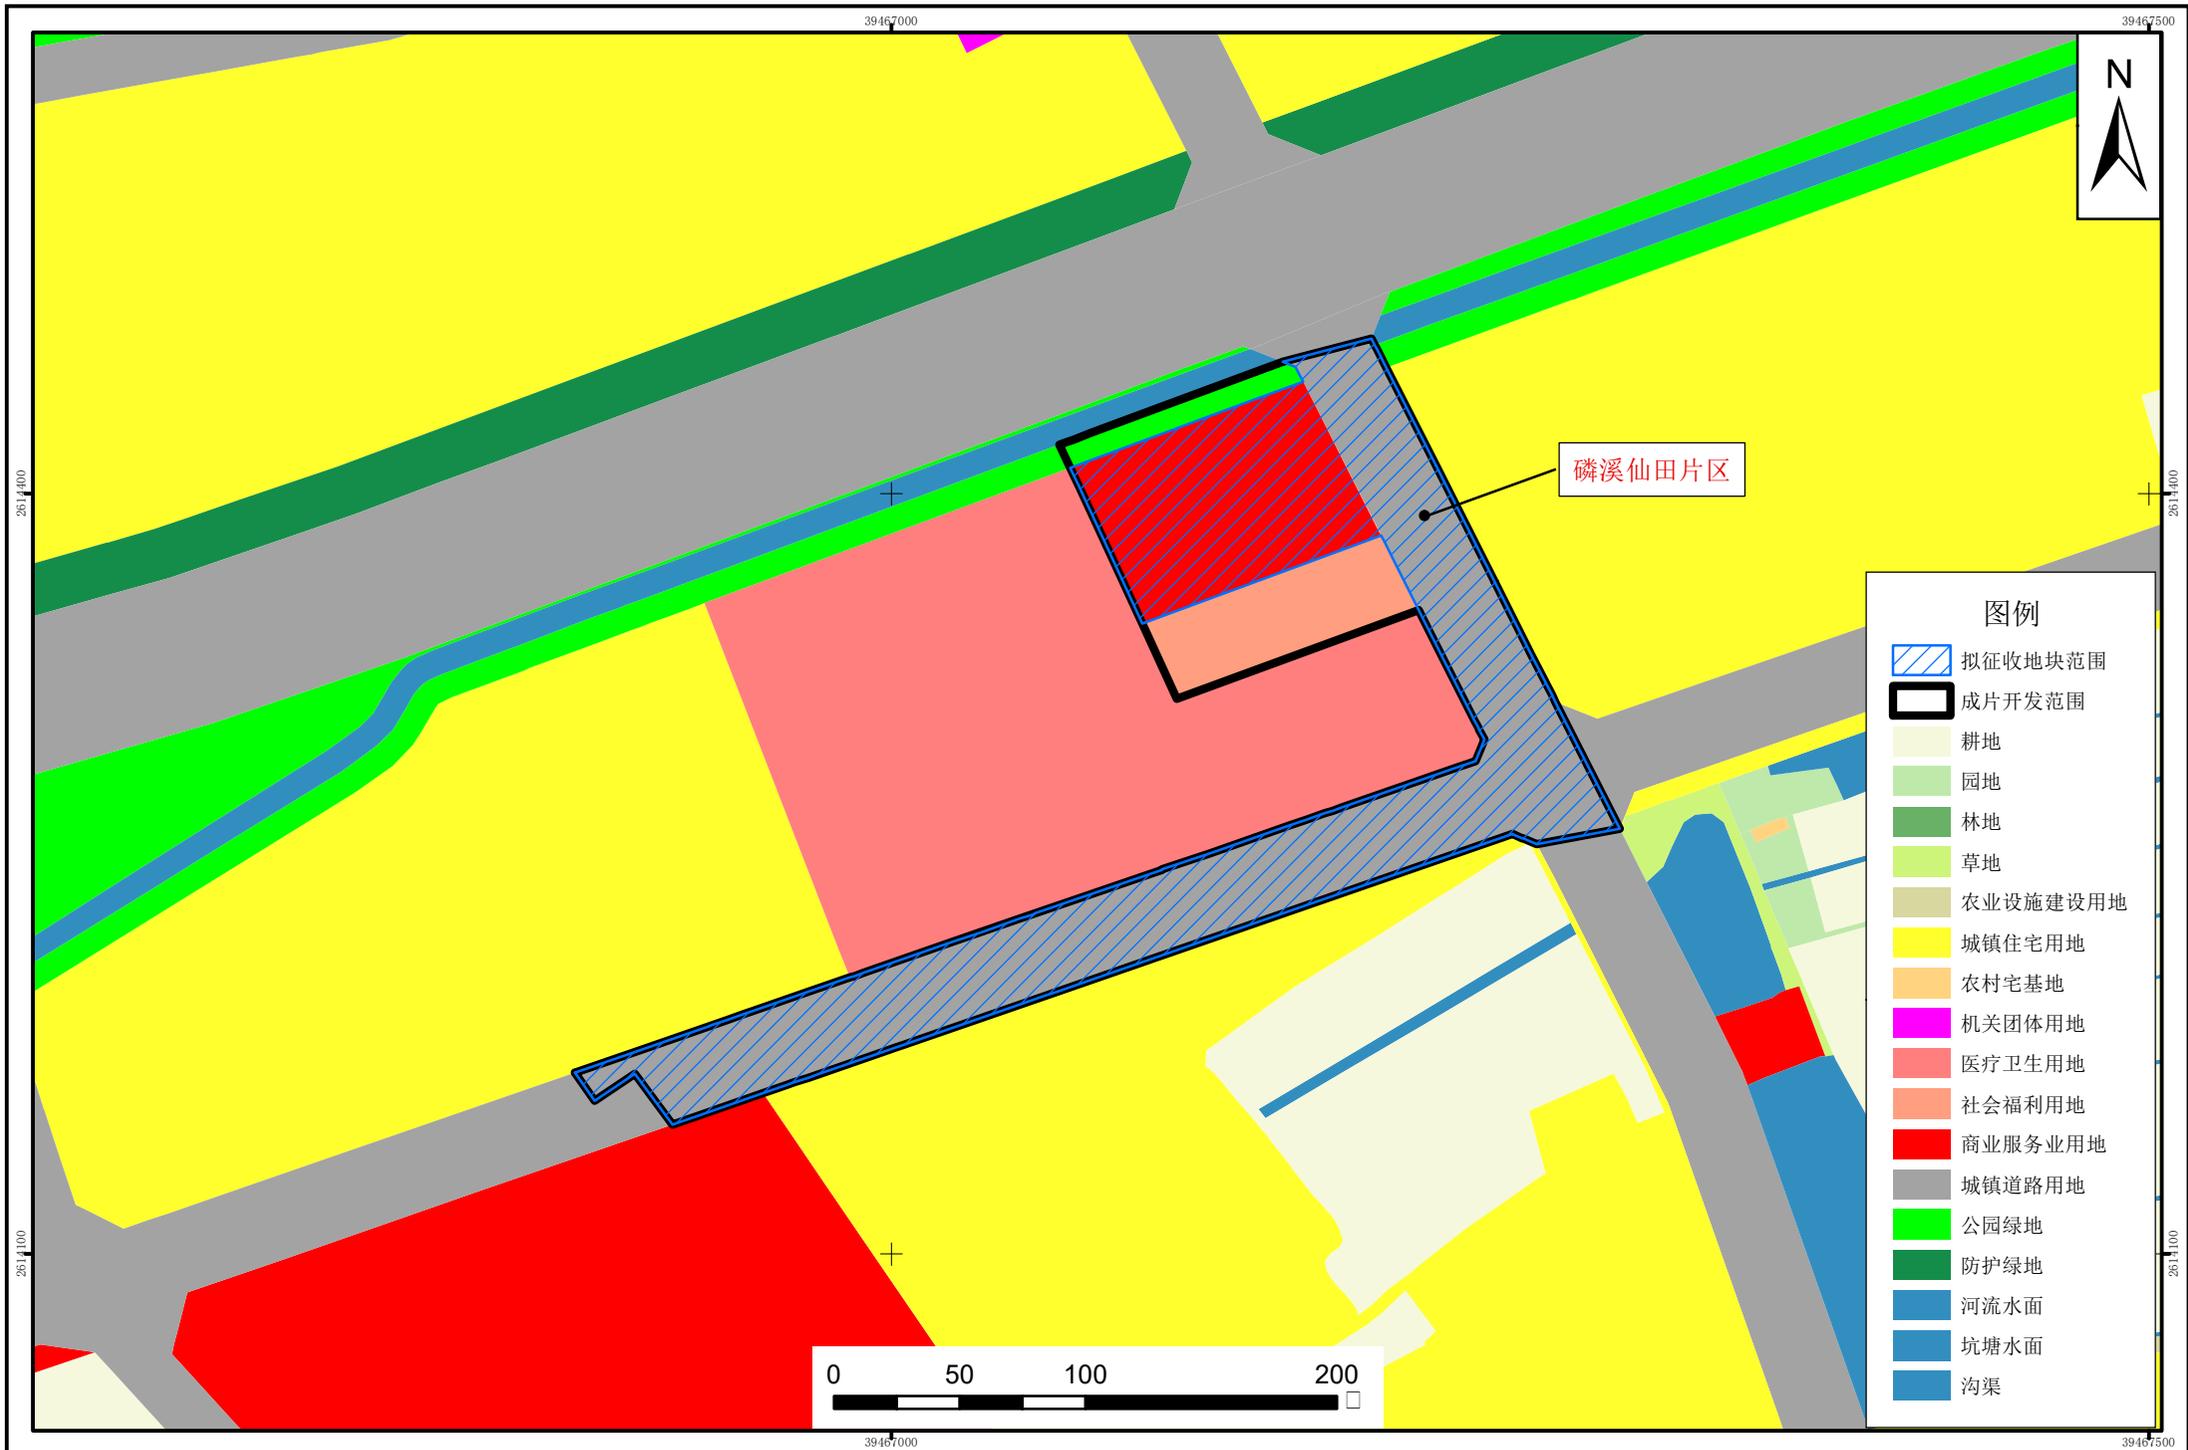


# 潮州市湘桥区2024年度土地征收成片开发方案（第二批）规划用途布局图

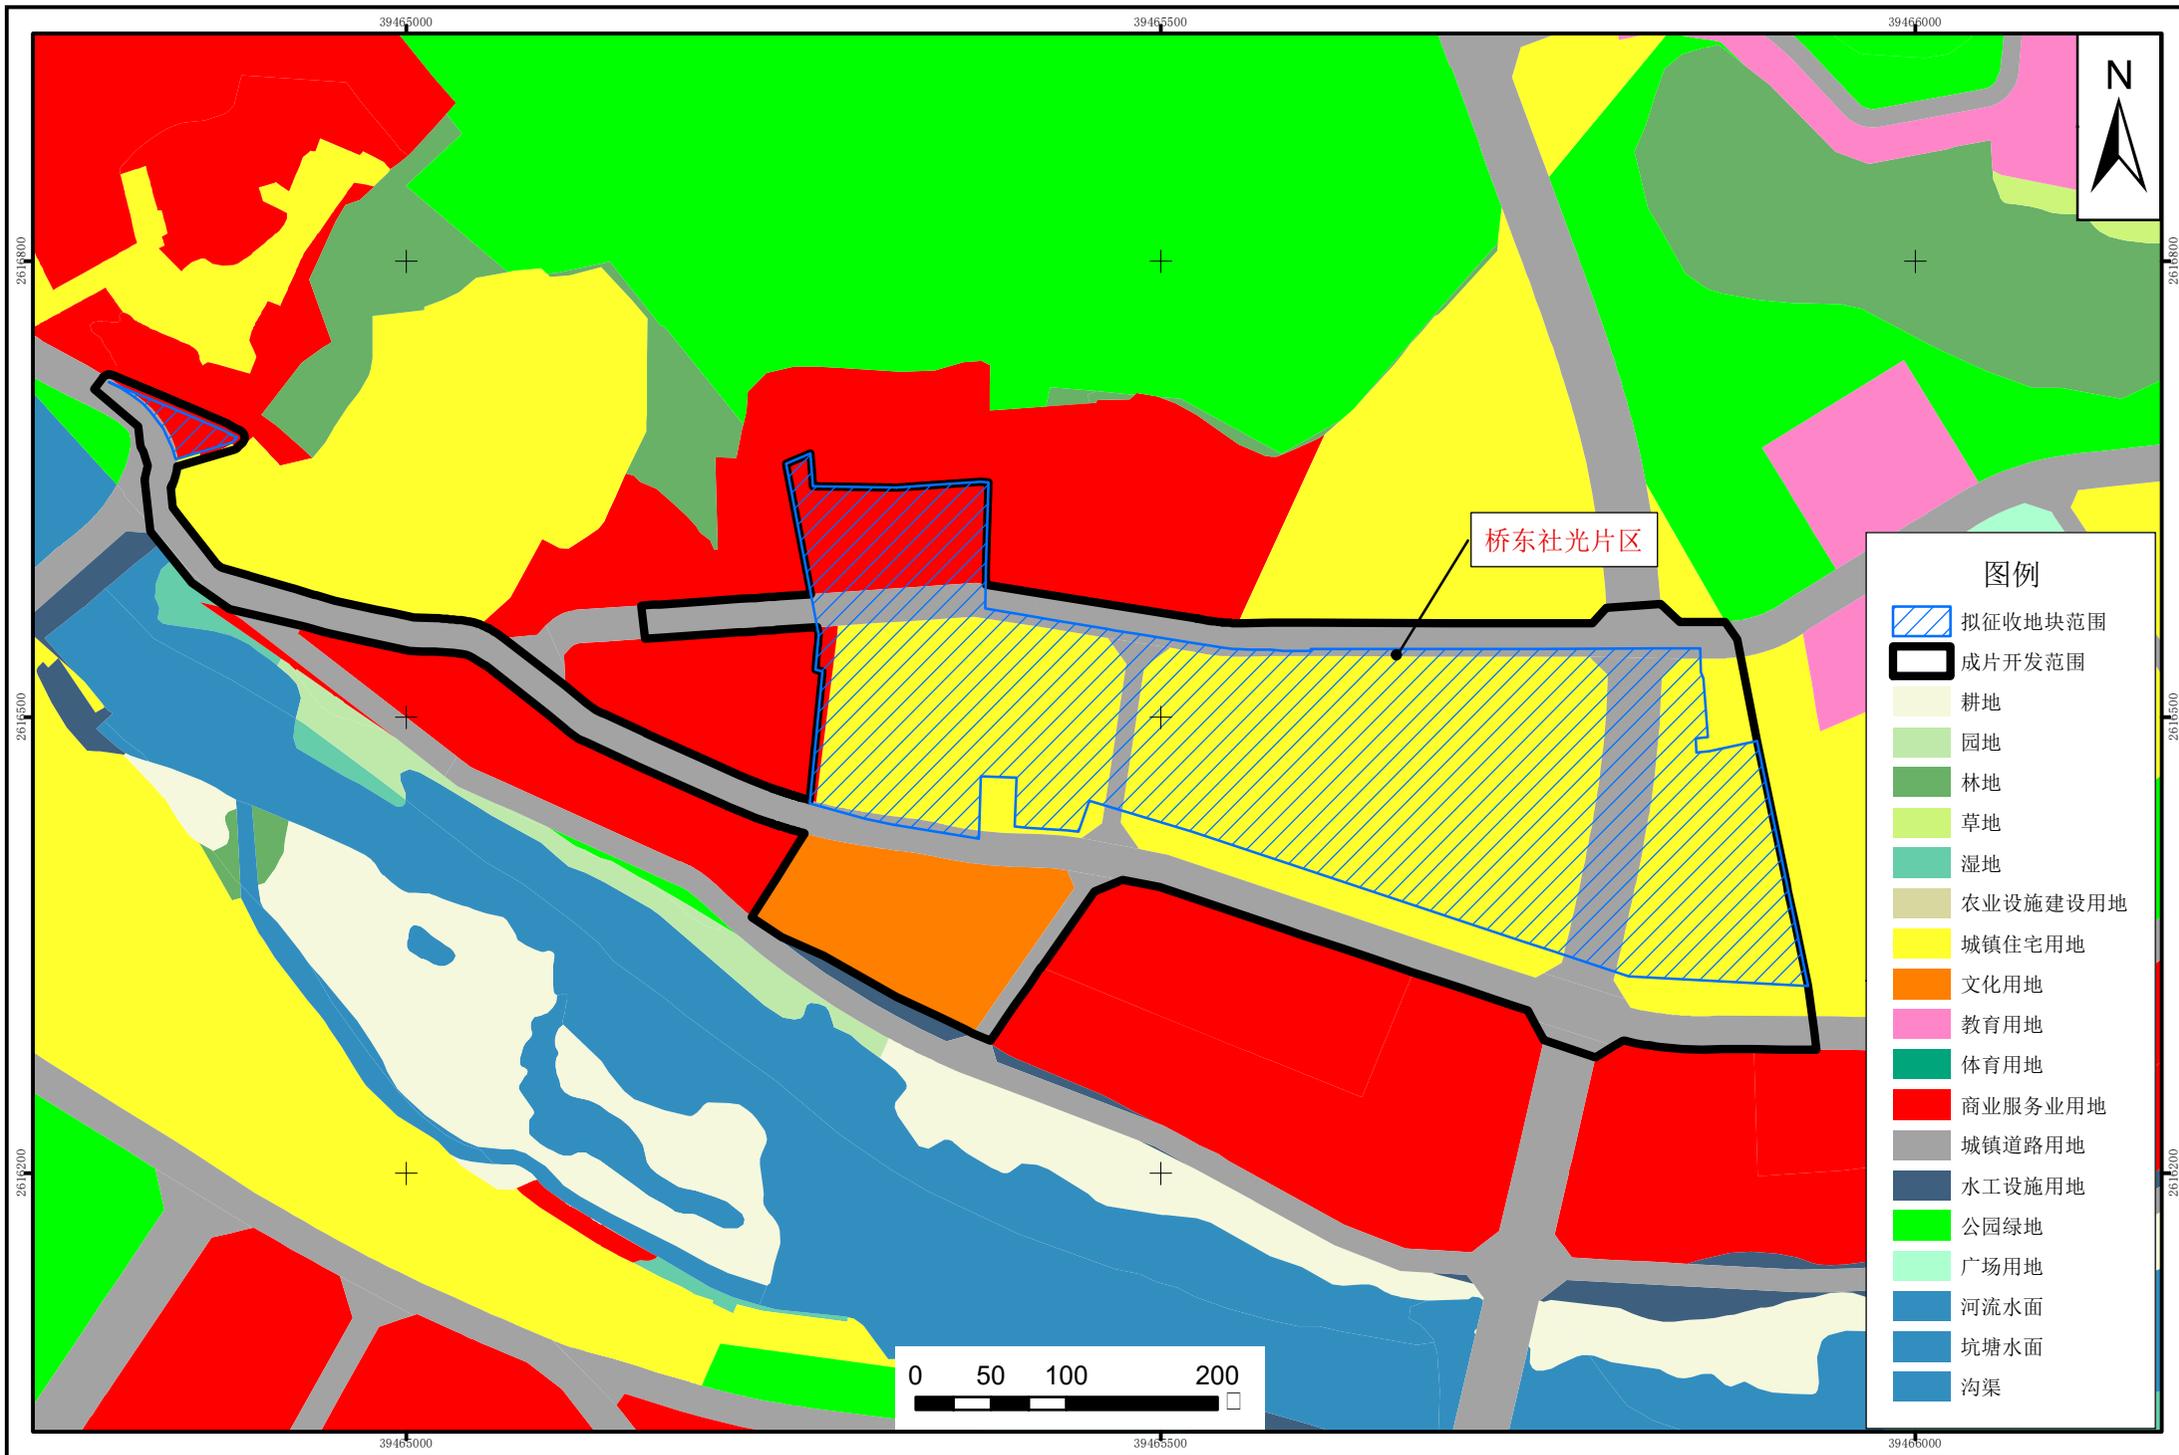

# 潮州市湘桥区2024年度土地征收成片开发方案（第二批）规划用途布局图

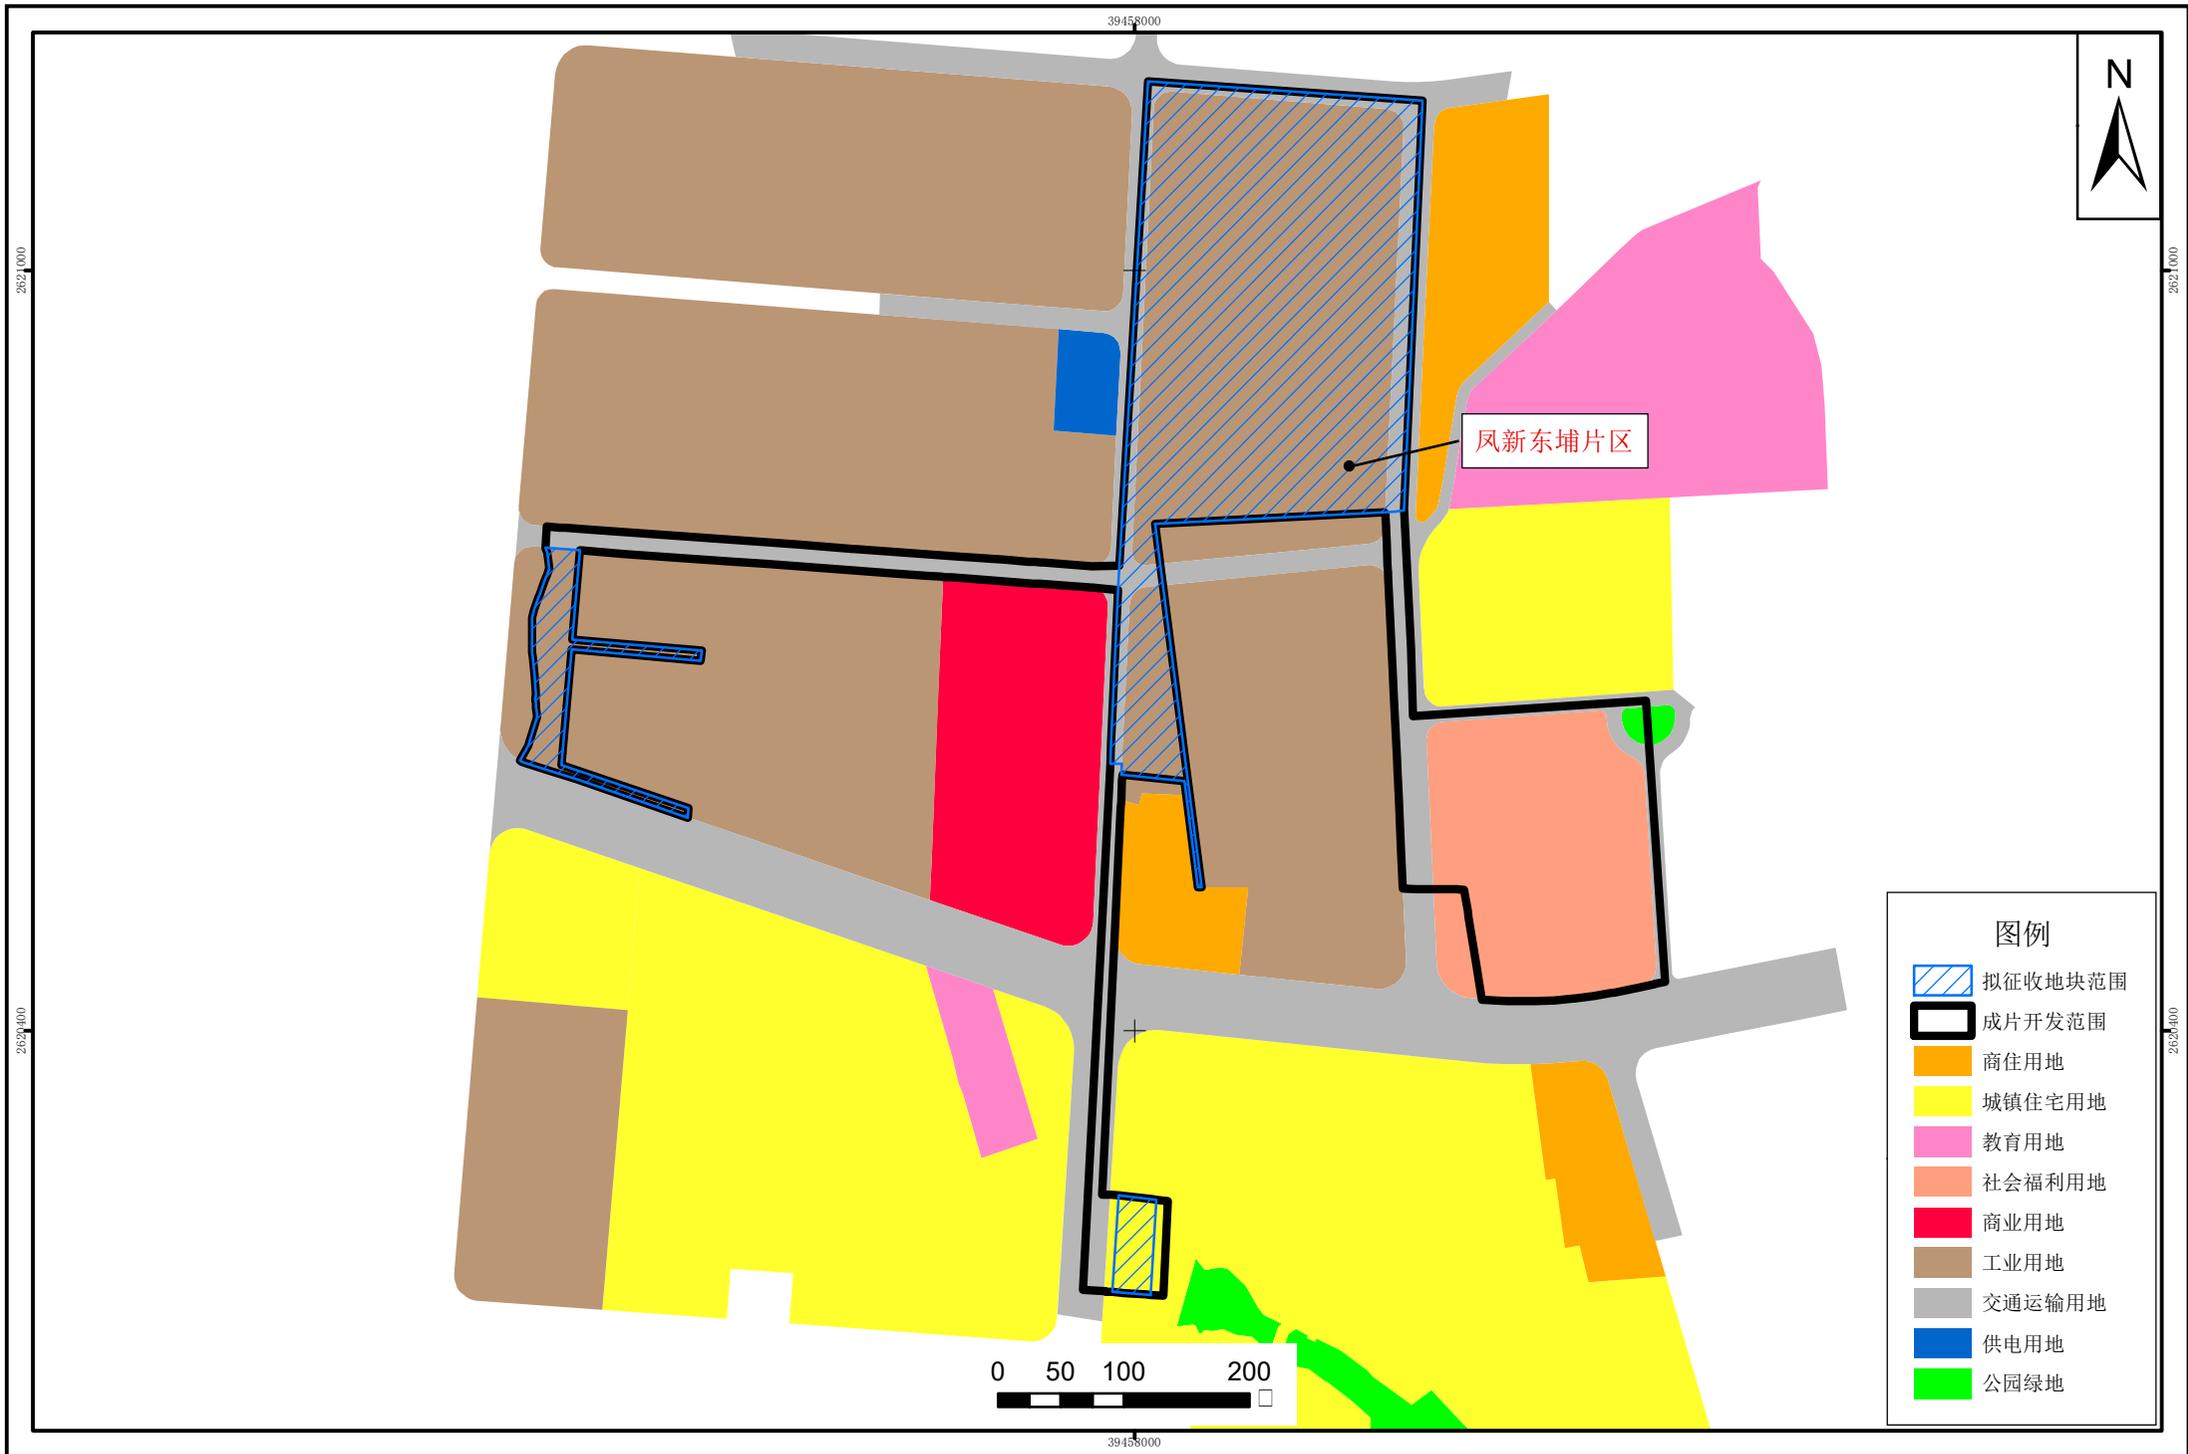

# 潮州市湘桥区2024年度土地征收成片开发方案（第二批）规划用途布局图

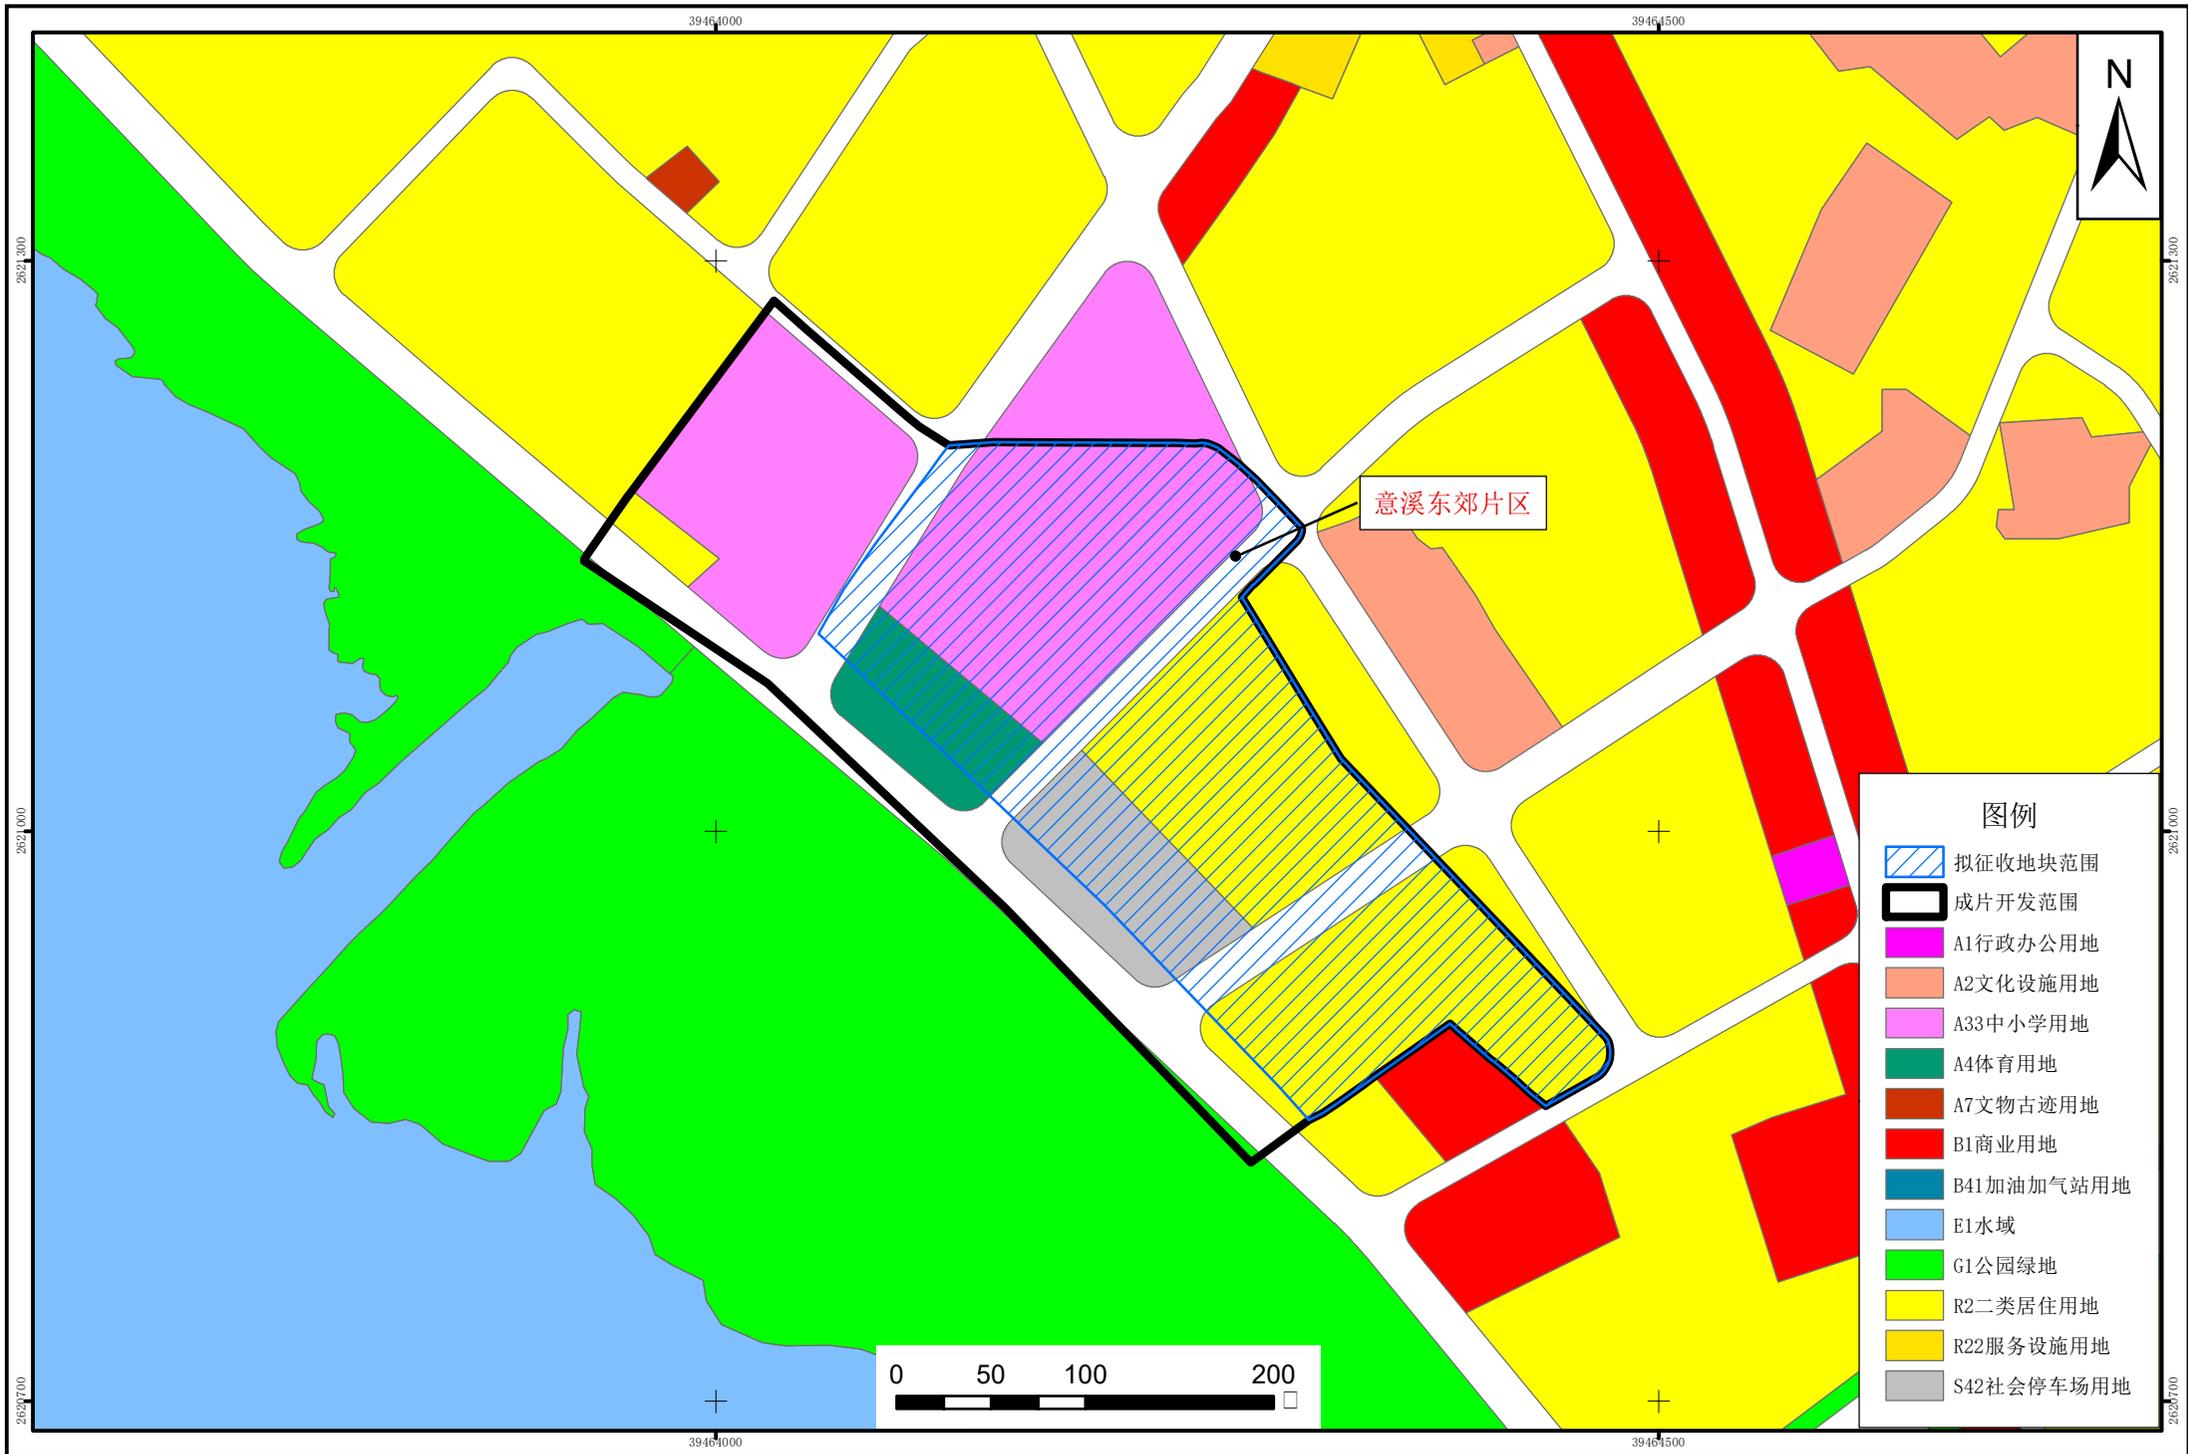

# 潮州市湘桥区2024年度土地征收成片开发方案（第二批）规划用途布局图

