


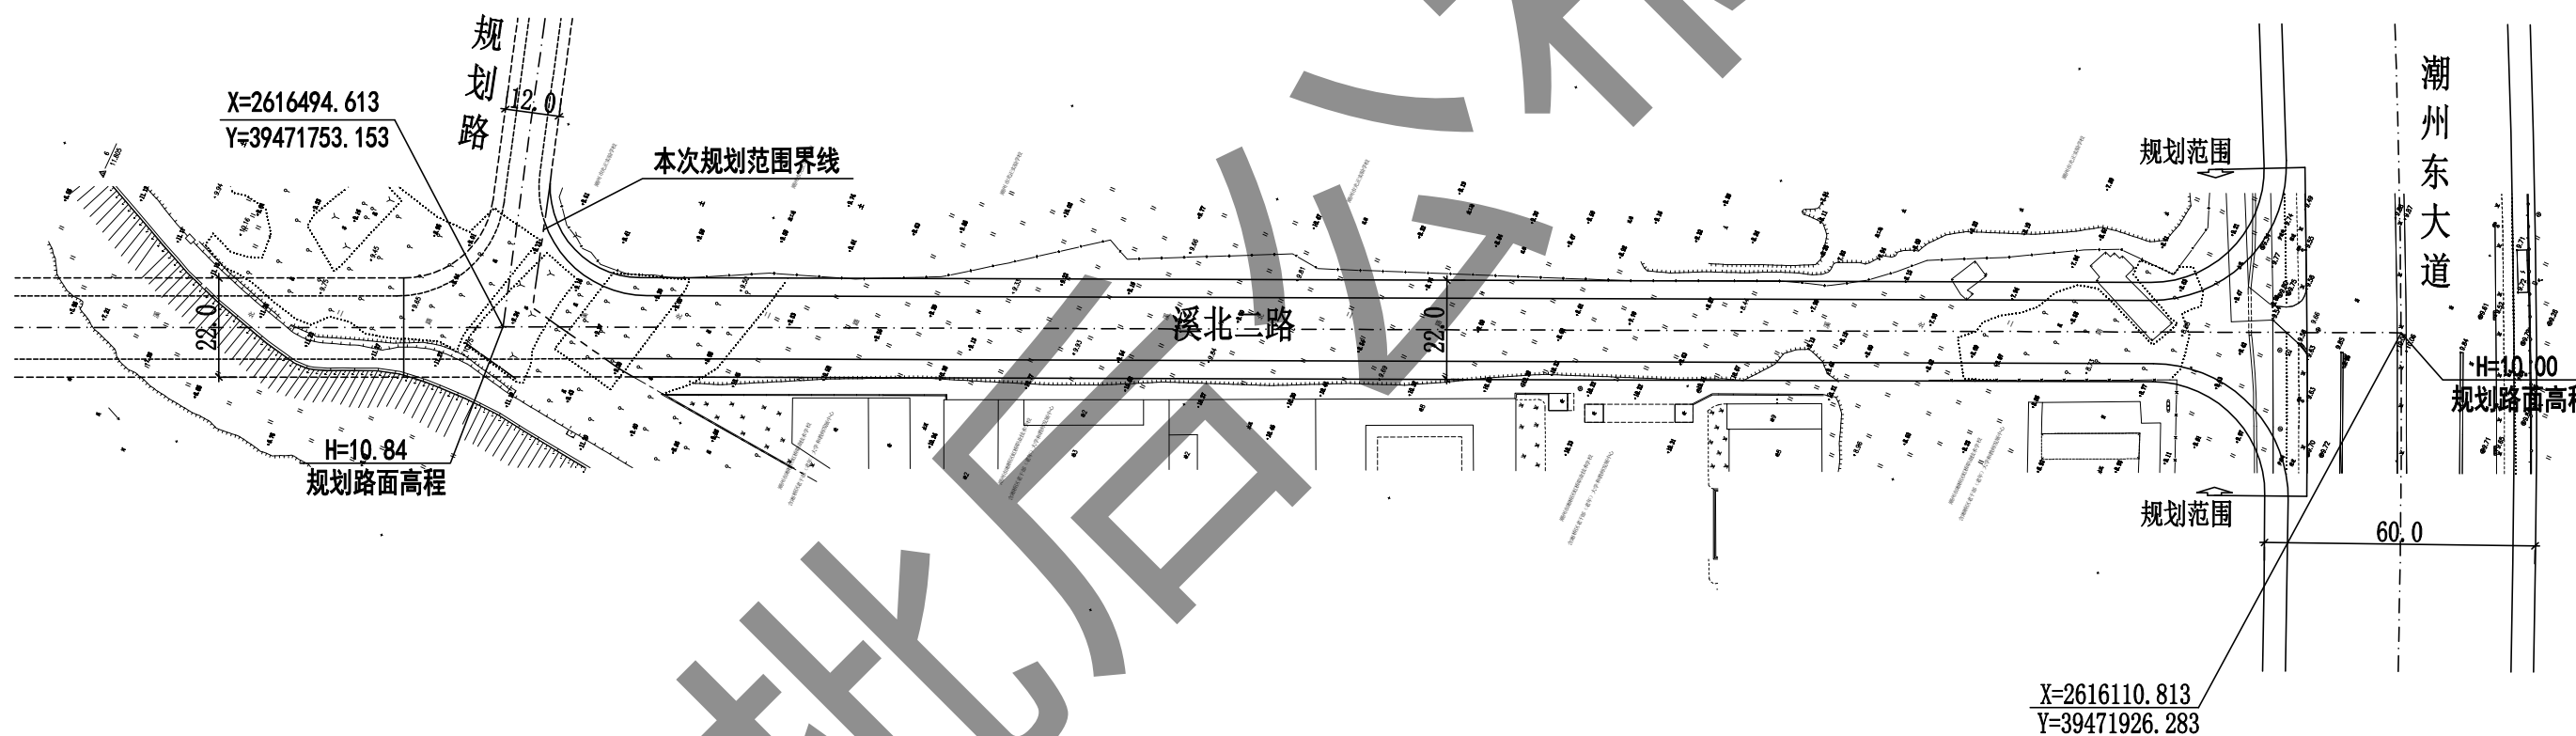

说明:

- 根据潮州市城市管理和综合执法局的委托，现对潮州市北溪二路（虹桥职校段）进行道路和管线规划。道路长度390米，规划道路红线宽度22米，路型为4米（人行道）+7米+7米（机动车道）+4米（人行道）=22米，为城市次干道。
- 本图尺寸、标高单位为米。
- 本图采用1985国家高程系统，大地2000国家坐标系。

潮州市自然资源规划和调查监测中心

证书编号：粤自资规乙字23440111 证书等级 乙 级

|     |  |      |  |                            |      |            |
|-----|--|------|--|----------------------------|------|------------|
| 审 定 |  | 项目负责 |  | 潮州市溪北二路（虹桥职校段）<br>道路规划总平面图 | 图 号  | SZG2023-09 |
| 审 核 |  | 校 对  |  |                            | 比 例  | 1:1500     |
| 校 核 |  | 规划设计 |  |                            | 设计日期 | 2023.12    |