


环城塑料制品厂有限公司“旧厂房”改造项目勘测定界图
2617.622-39462.459

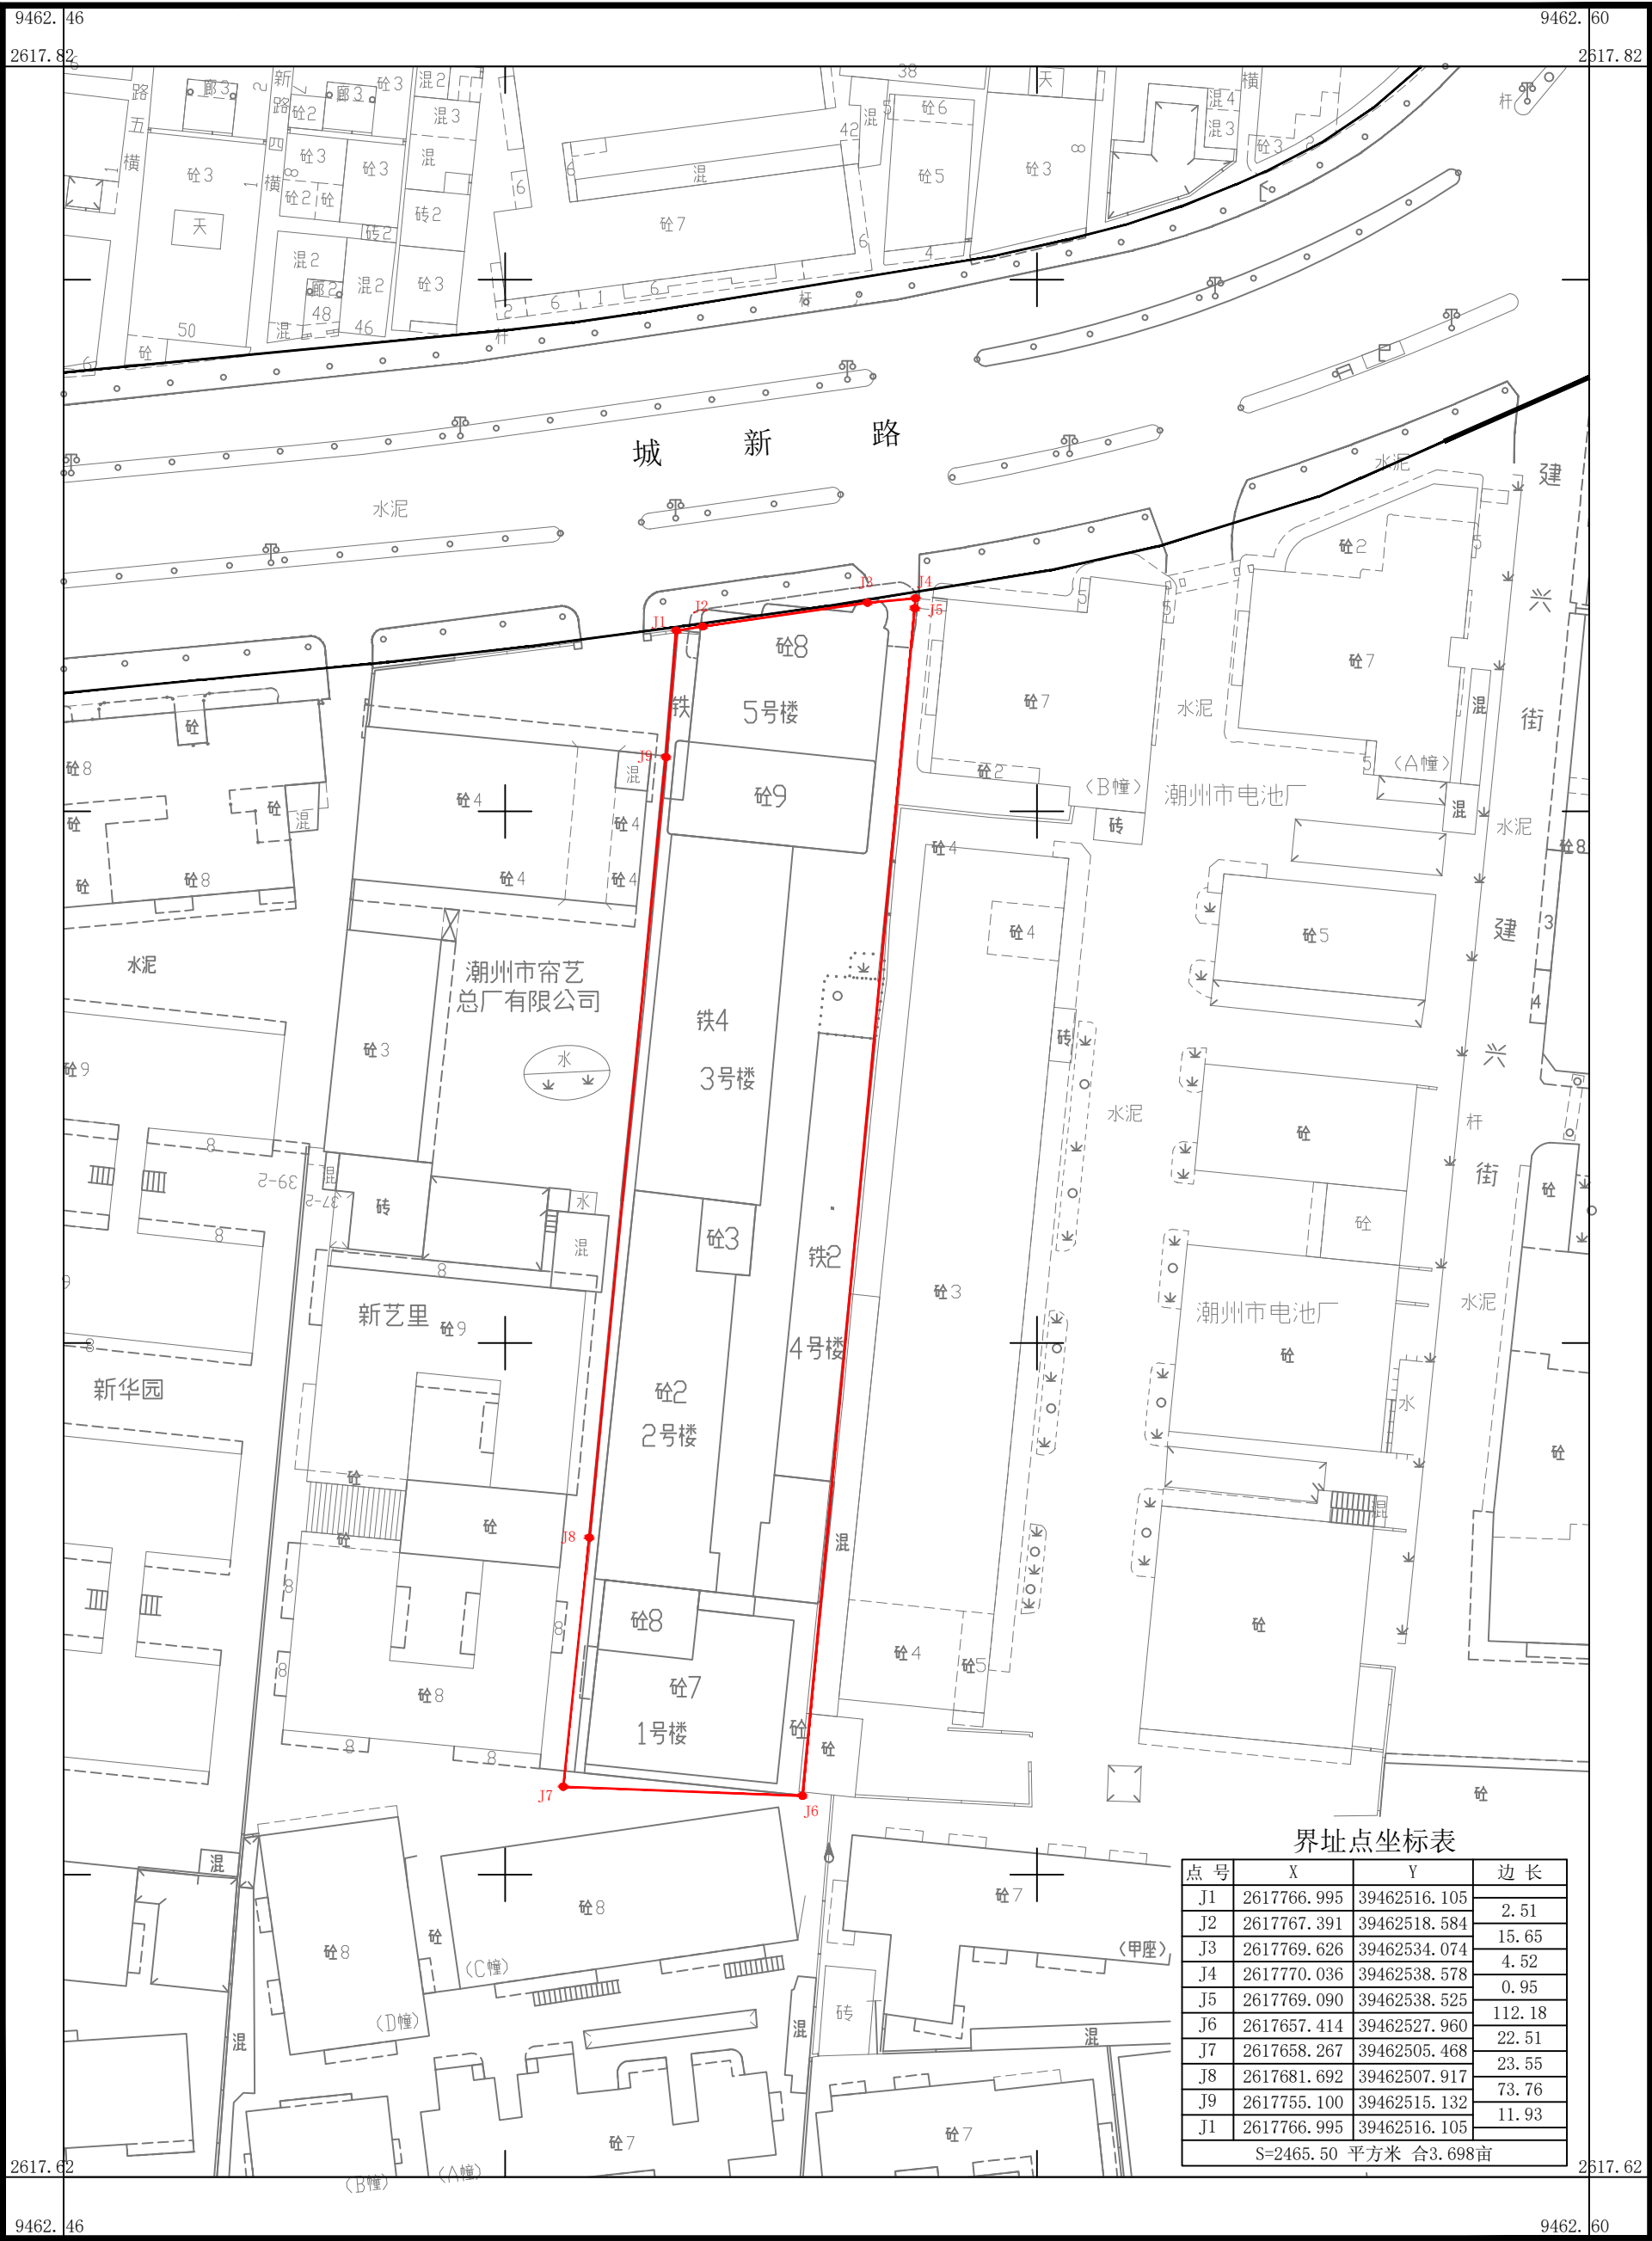

潮州市佳图测绘工程有限公司

2000国家大地坐标系
1985国家高程基准
1996年版图式

1:600

测量员: 林旭钦
绘图员: 林旭钦
检查员: 郑楷淳