


日期					
签字					
专业	暖通	给排水	电气		
日期					
签字					
专业	方案	建筑	结构		

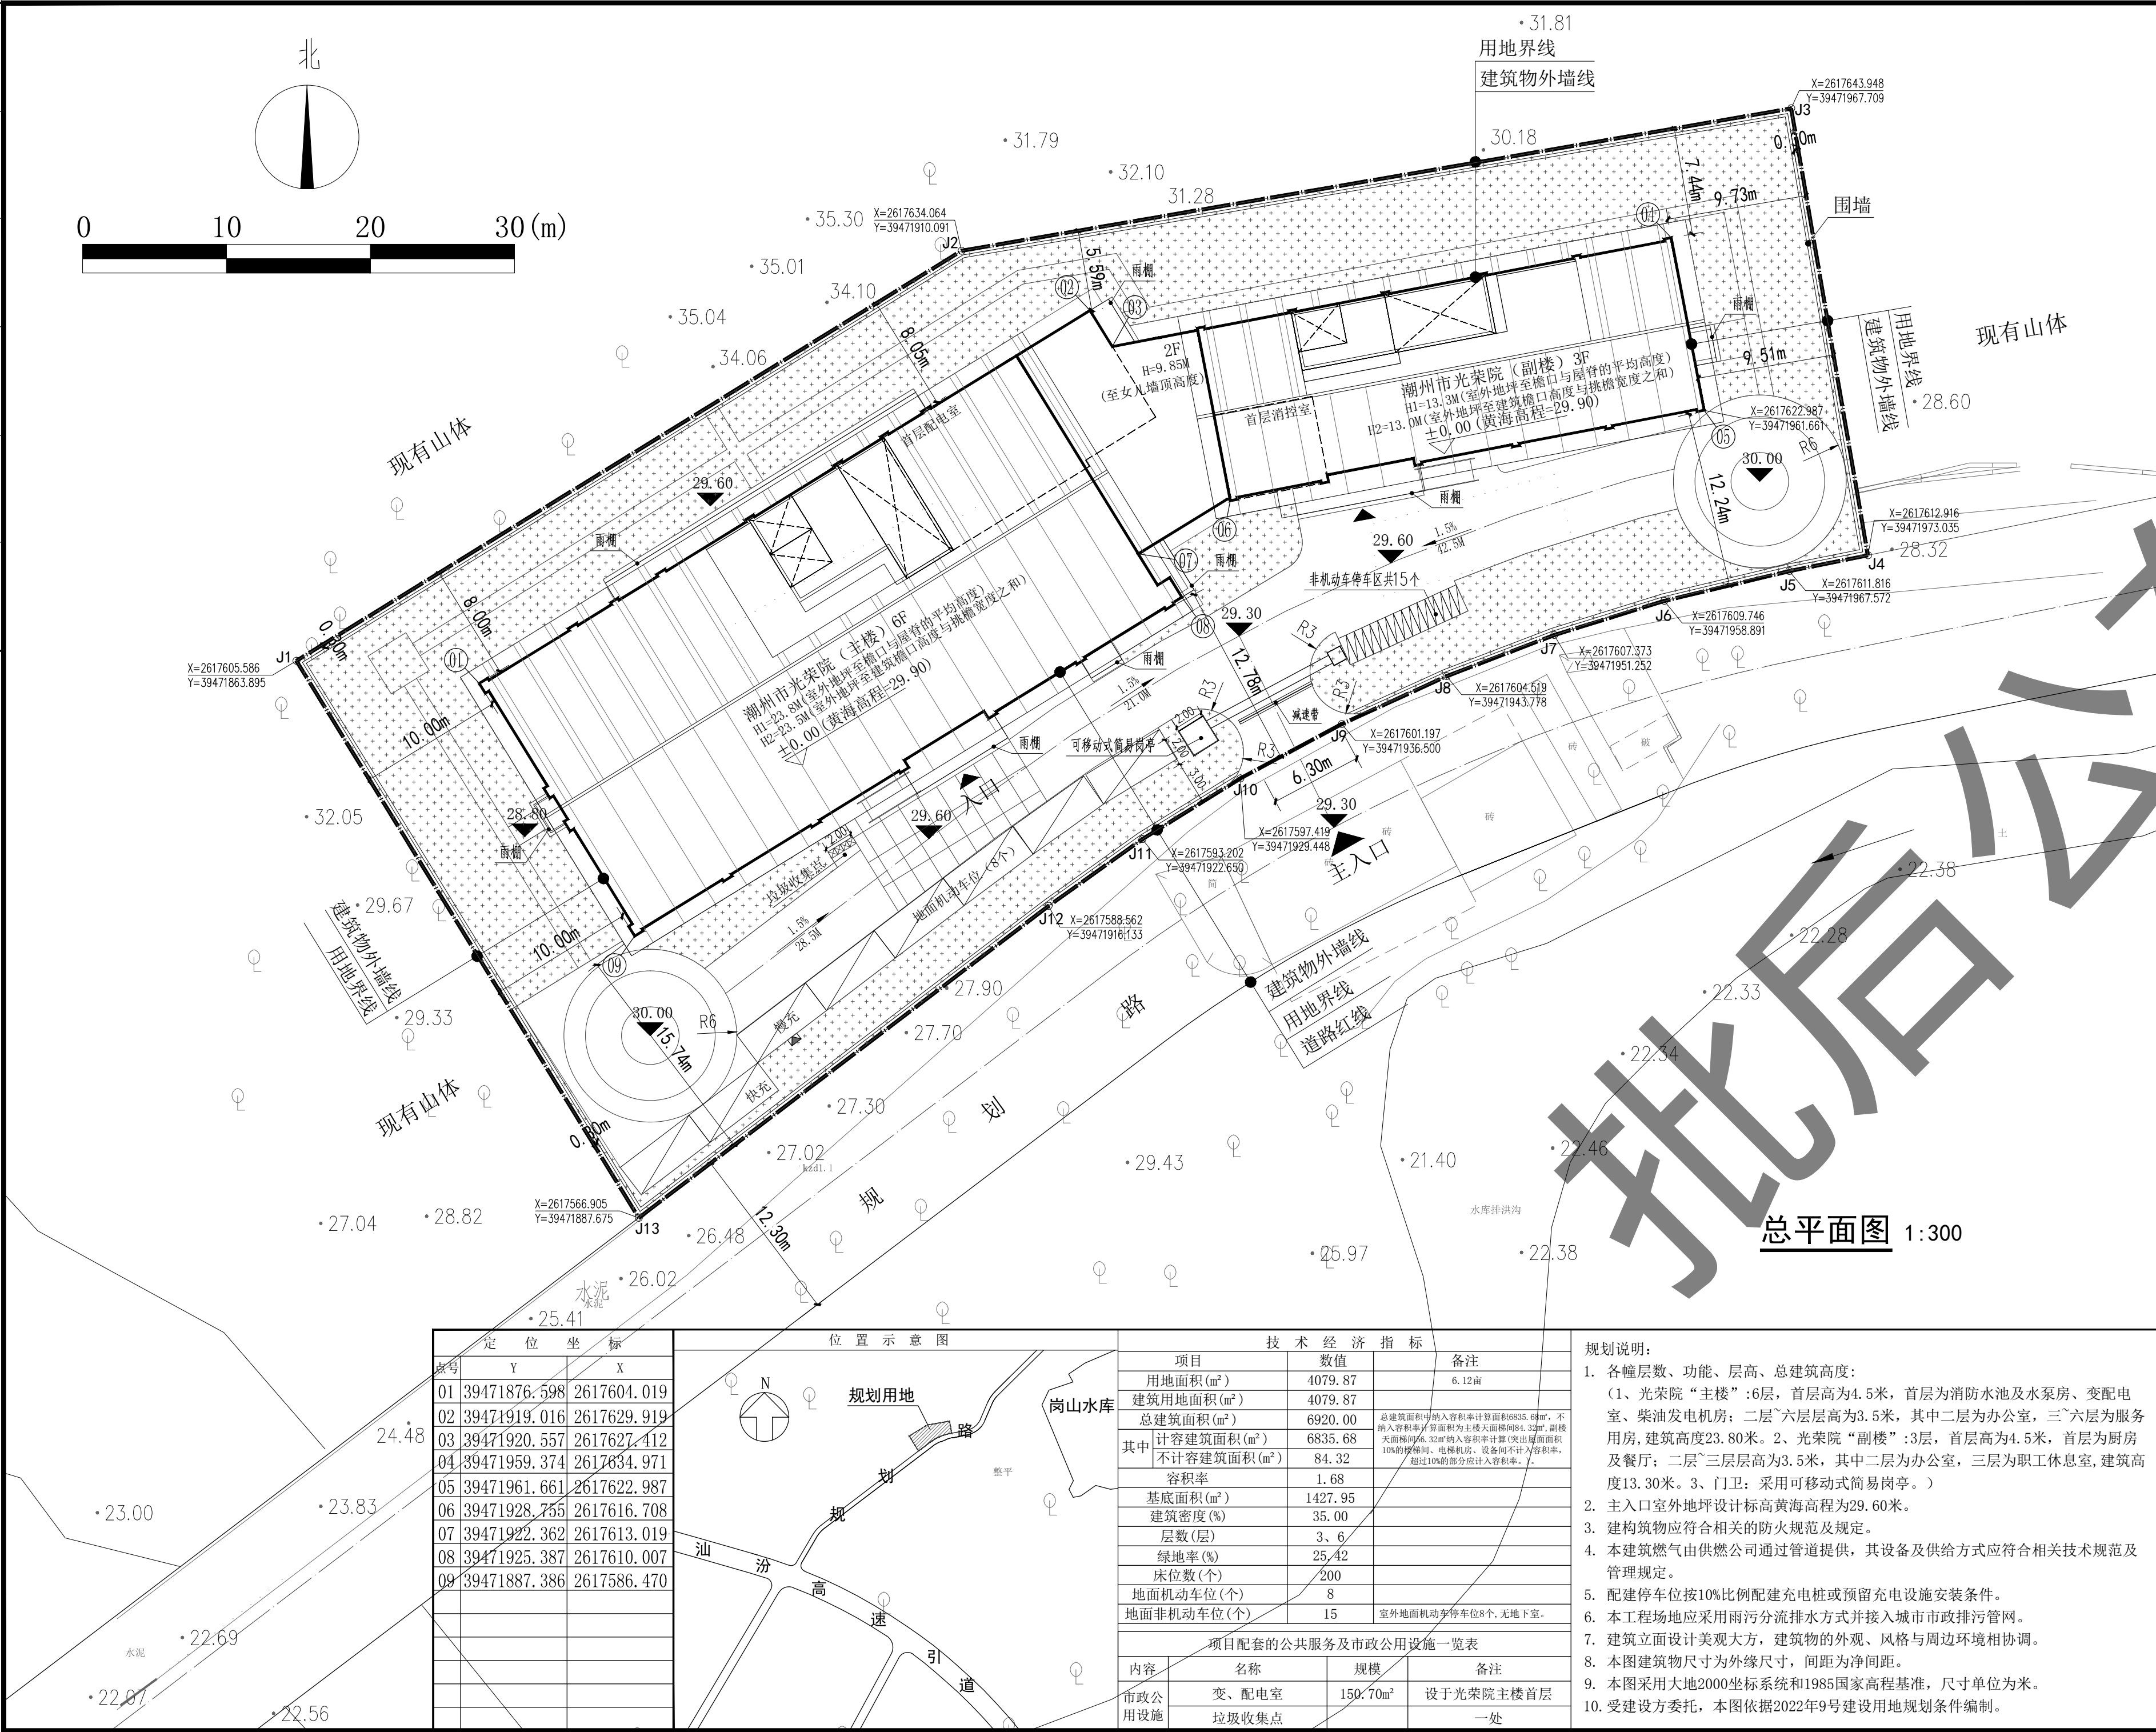

唐山市规划建筑设计研究院有限公司 TANGSHAN PLANNING AND ARCHITECTURAL DESIGN RESEARCH INSTITUTE CO.,LTD. 建筑行业（建筑工程）甲级 市政行业甲级、市政行业（城镇燃气工程）专业甲级 风景园林工程设计专项乙级；建筑行业人防工程乙级 证书号：A213006962 地址：唐山市路北区华岩路30号 DESIGN LICENSE NO.A213006962 Add: No.30, Huayan Road, Lubei District, Tangshan, Hebei, China			
图纸说明			
1. 本图必须加盖本院出图章及执业印章方可有效。 2. 不得量取图纸尺寸施工。如有任何不事宜，请在施工前与设计师会商。 3. 图纸版权为唐山市规划建筑设计研究院所有，未经本院允许不得使用本图设计内容。			
执业印章：			
审图印章：			
出图印章：			
审 定	罗荣科	罗荣科	
所 长	严晓奎	严晓奎	
项目负责人	严晓奎	严晓奎	
专业负责人	严晓奎	严晓奎	
审 核	严晓奎	严晓奎	
校 对	尹 渝	尹 渝	
设 计	章镇基	章镇基	
制 图	章镇基	章镇基	
工程名称： 潮州市光荣院原址重建项目			
子项名称：			
图纸名称： 总平面图			
工程编号			
设计阶段	方 案		
专 业	建 筑		
图 号	Z-01		
日 期	2022年10月	版次	