潮州市湘桥区铁铺镇石板村股份经济合作联合社“旧村庄”改造项目（一期）国有土地协议出让用地红线图

2613.254-39476.473

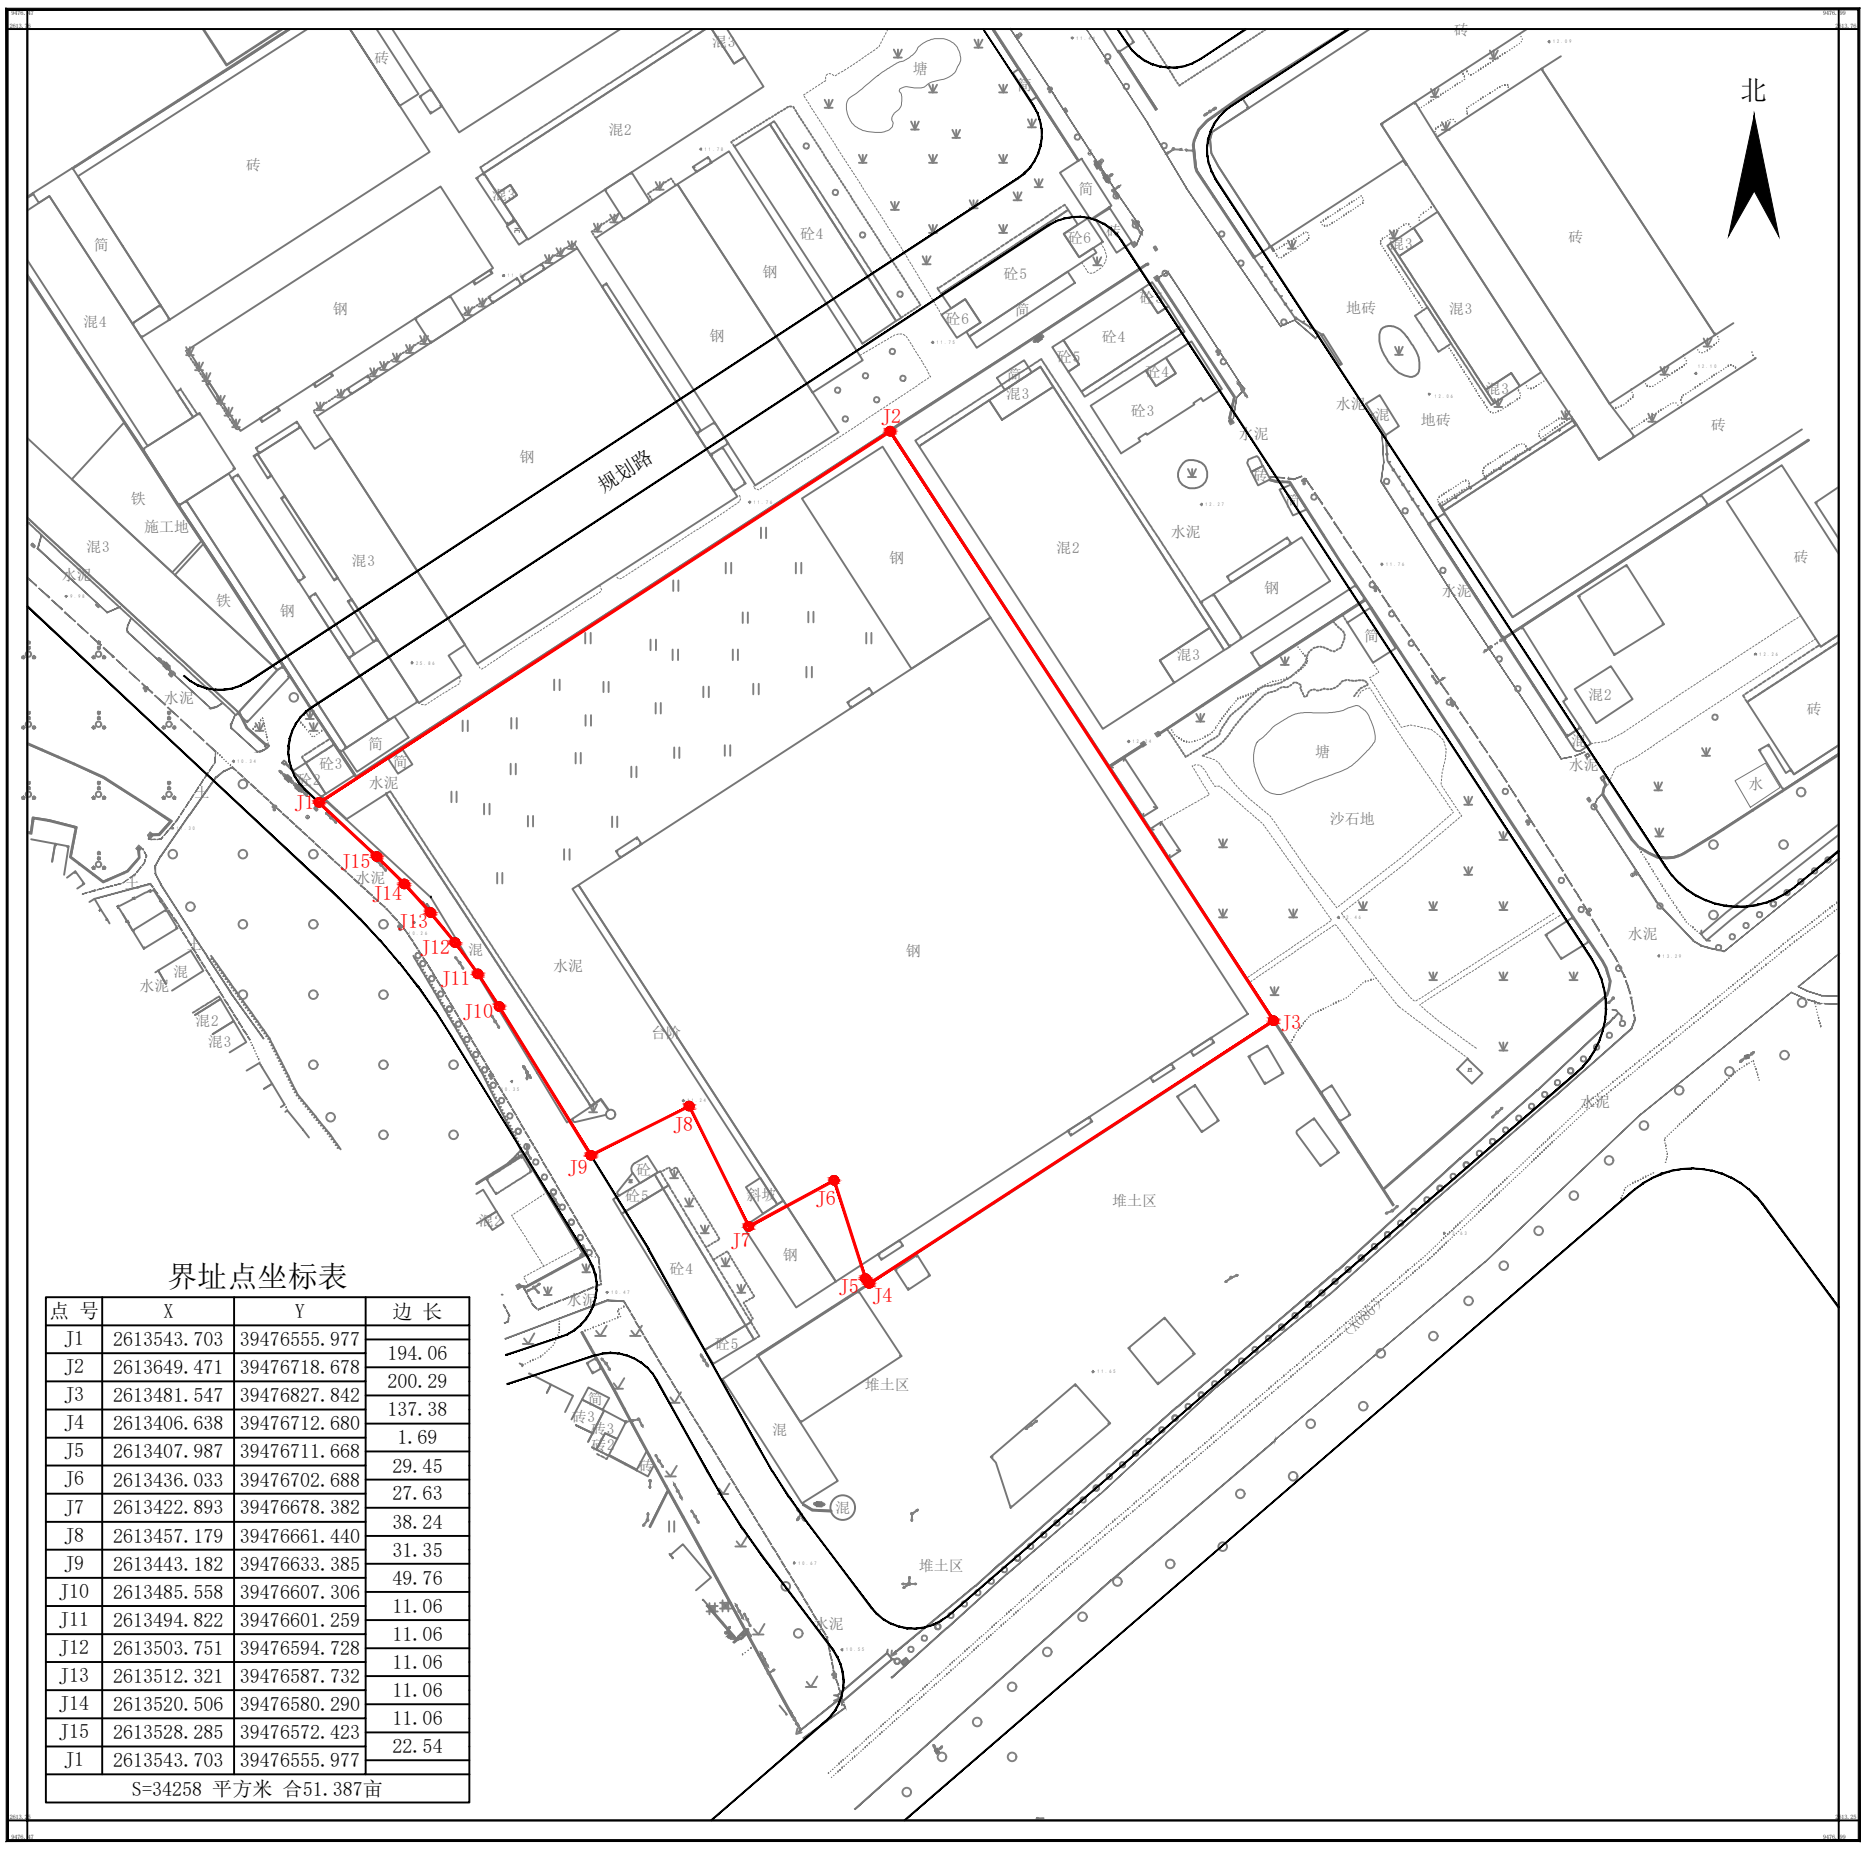

界址点坐标表

点 号	X	Y	边 长
J1	2613543.703	39476555.977	
J2	2613649.471	39476718.678	194.06
J3	2613481.547	39476827.842	200.29
J4	2613406.638	39476712.680	137.38
J5	2613407.987	39476711.668	1.69
J6	2613436.033	39476702.688	29.45
J7	2613422.893	39476678.382	27.63
J8	2613457.179	39476661.440	38.24
J9	2613443.182	39476633.385	31.35
J10	2613485.558	39476607.306	49.76
J11	2613494.822	39476601.259	11.06
J12	2613503.751	39476594.728	11.06
J13	2613512.321	39476587.732	11.06
J14	2613520.506	39476580.290	11.06
J15	2613528.285	39476572.423	11.06
J1	2613543.703	39476555.977	22.54
S=34258 平方米 合51.387亩			

潮州市佳图测绘工程有限公司

2000国家大地坐标系
1985国家高程基准
1996年版图式

1:2000

测量员：陈镁桦 陈晓彬
绘图员：陈晓彬
检查员：郑楷淳